Дизайн-проект внутренней отделки квартиры 88.1м²

СОГЛАСОВАНО:

ДИЗАЙНЕР_____МАКАРЕВИЧ В.И.

ДИЗАЙНЕР_____КОСТИЦЫНА И.

Дизайнер: Макаревич Виктория

сайт: mak-design.pro
тел. 8 913 776 60 64
почта: mak-design.pro@mail.ru

Новосибирск 2021г.

Формат А4

Дизайнер	Макаревич			Гостевая комната/кабинет	Стадия	Лист	Листов
Дизайнер	Костицына						
Визуализ.	Фокина					1	13

Формат А4

Согласовано

Взам. инв. №

Подп. и дата

Инв. № подл

Дизайнер	Макаревич			Гостевая комната/кабинет	Стадия	Лист	Листов
Дизайнер	Костицына					2	13
Визуализ.	Фокина						

Формат А4

Согласовано

Взам. инв. №

Подп. и дата

Инв. № подл

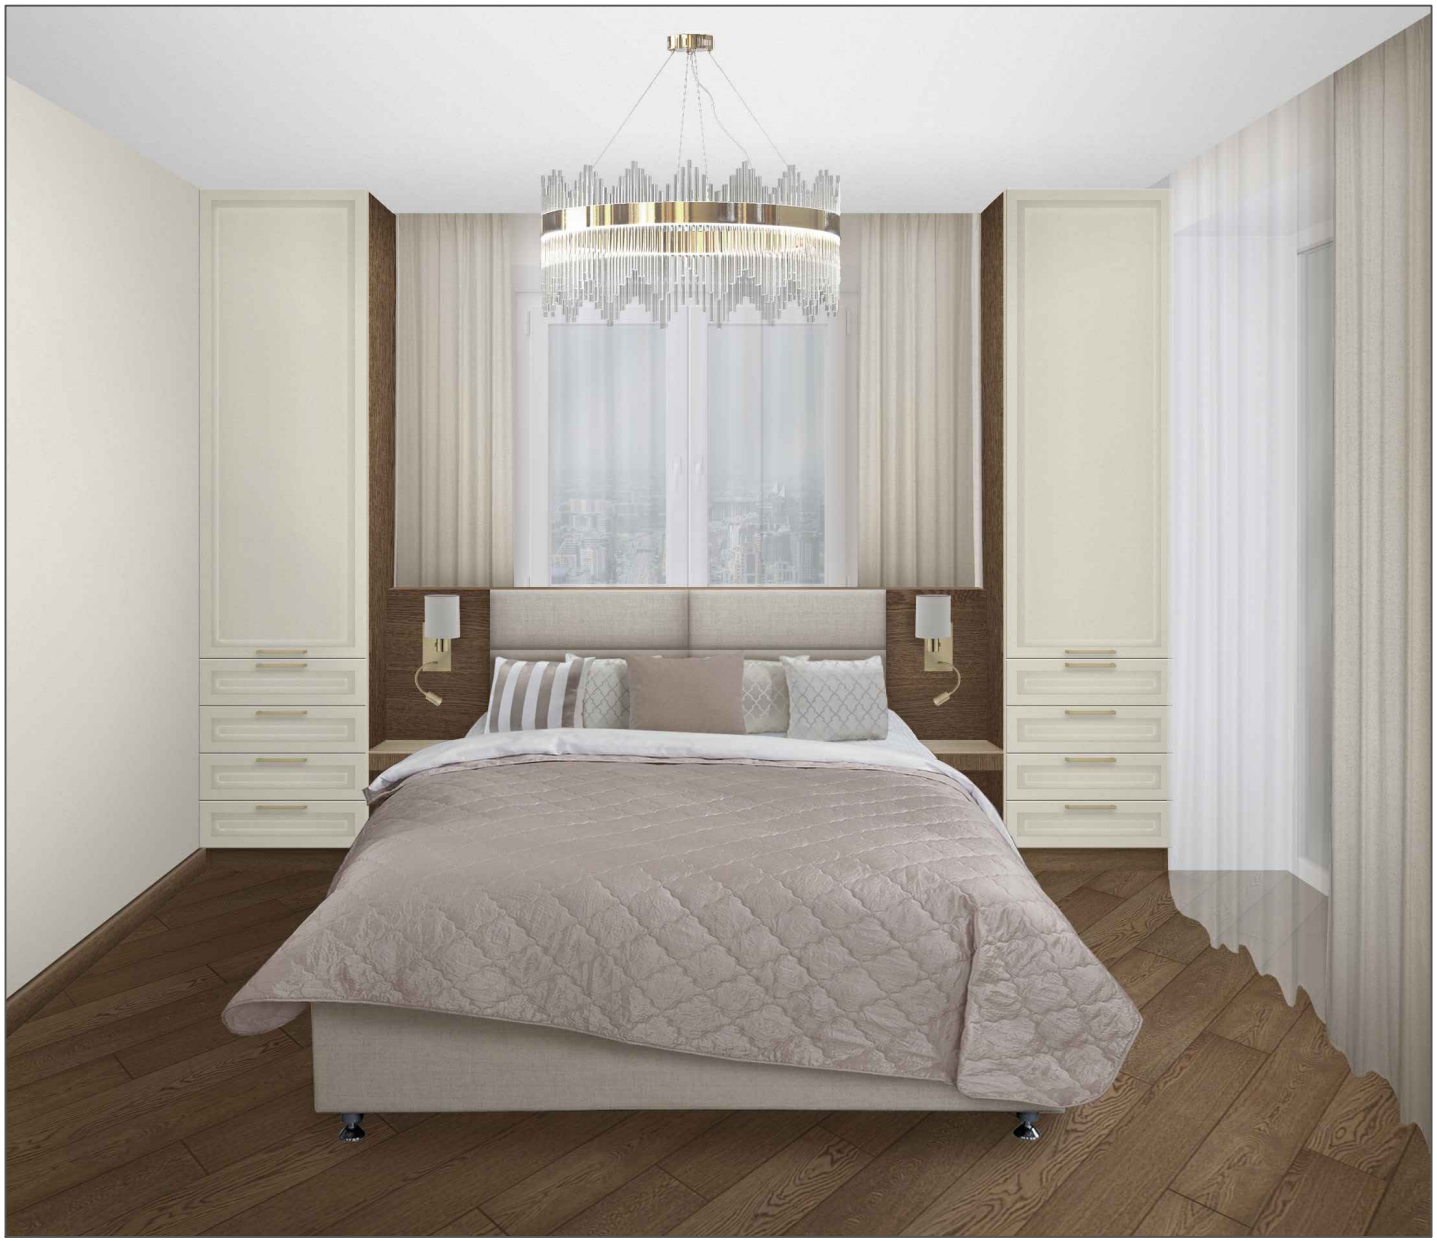

Дизайнер	Макаревич			Спальня	Стадия	Лист	Листов
Дизайнер	Костицына					3	13
Визуализ.	Фокина						

Формат А4

Согласовано

Взам. инв. №

Подп. и дата

Инв. № подл

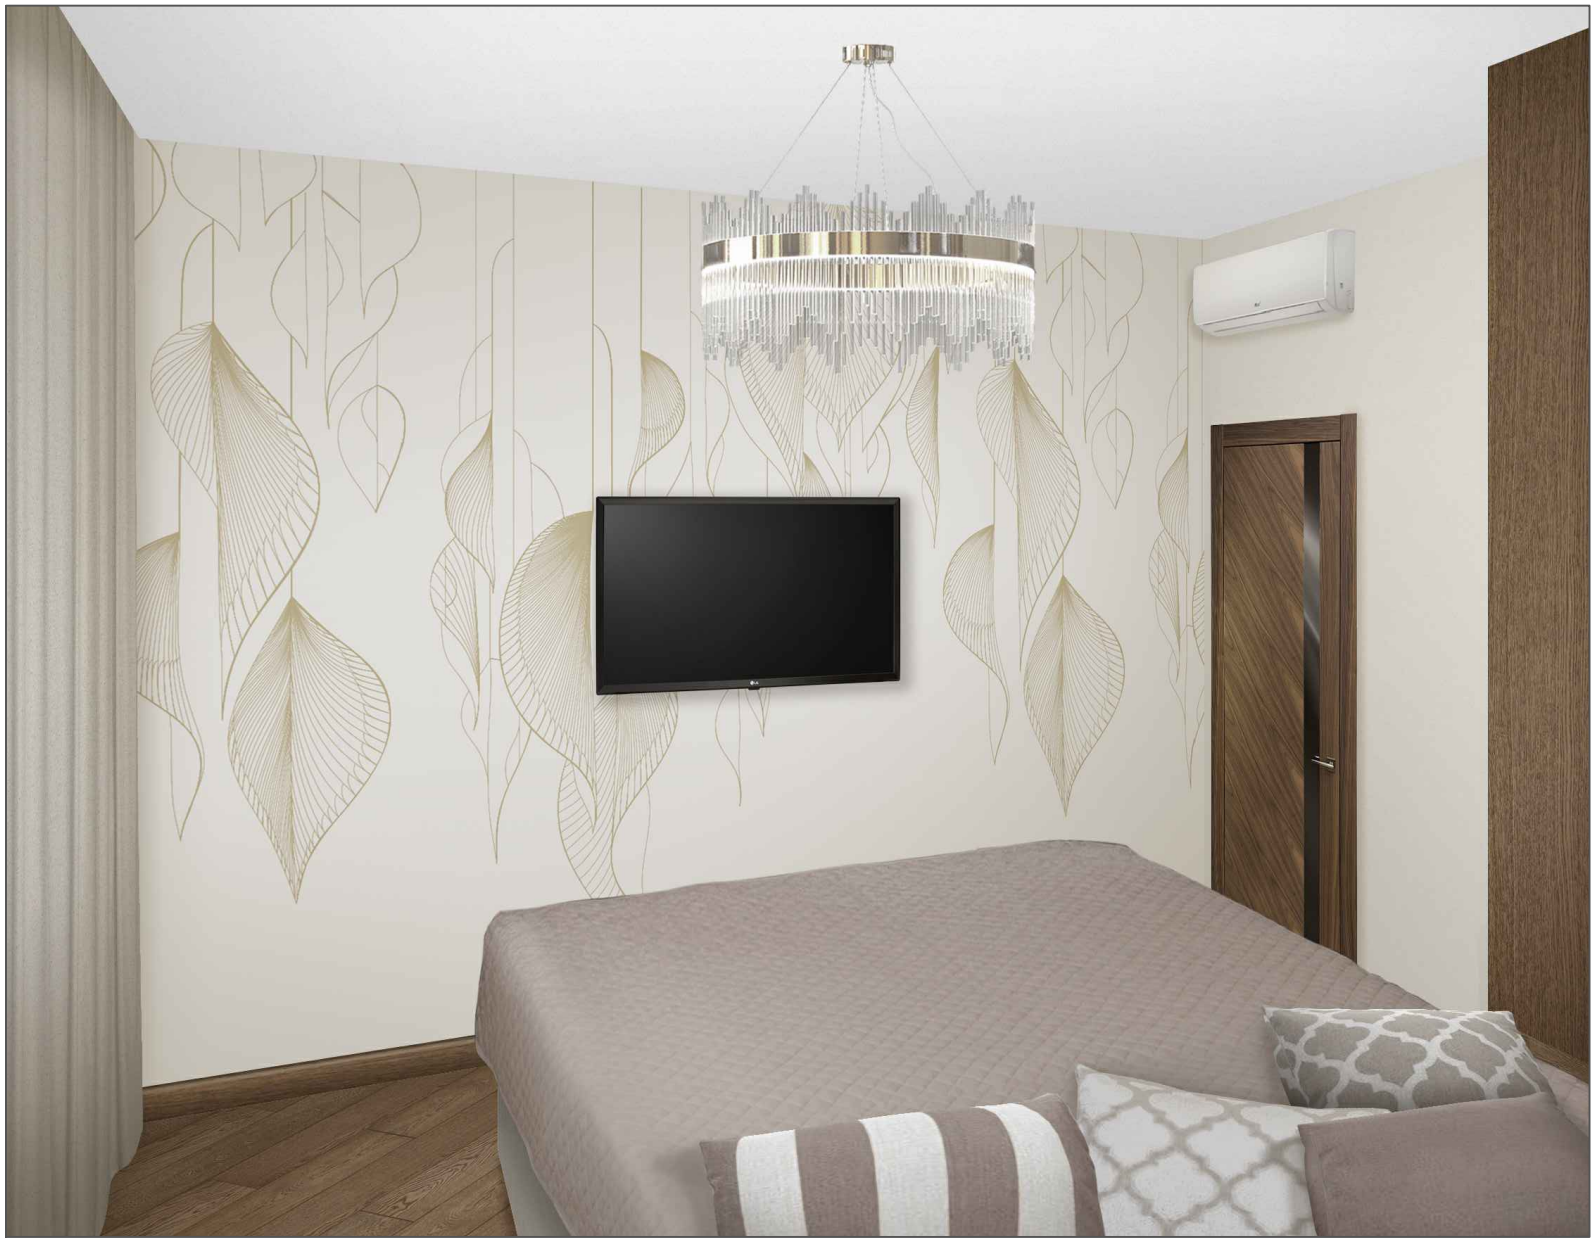

Дизайнер	Макаревич			Спальня	Стадия	Лист	Листов
Дизайнер	Костицына					4	13
Визуализ.	Фокина						

Согласовано

Взам. инв. №

Подп. и дата

Инв. № подл

Формат А4

Дизайнер	Макаревич			Кухня-гостиная	Стадия	Лист	Листов
Дизайнер	Костицына					5	13
Визуализ.	Фокина						

Формат А4

Согласовано

Взам. инв. №

Подп. и дата

Инв. № подл

Дизайнер	Макаревич			Кухня-гостиная	Стадия	Лист	Листов
Дизайнер	Костицына					6	13
Визуализ.	Фокина						

Формат А4

Согласовано

Взам. инв. №

Подп. и дата

Инв. № подл

Дизайнер	Макаревич			Кухня-гостиная	Стадия	Лист	Листов
Дизайнер	Костицына					7	13
Визуализ.	Фокина						

Формат А4

Согласовано

Взам. инв. №

Подп. и дата

Инв. № подл

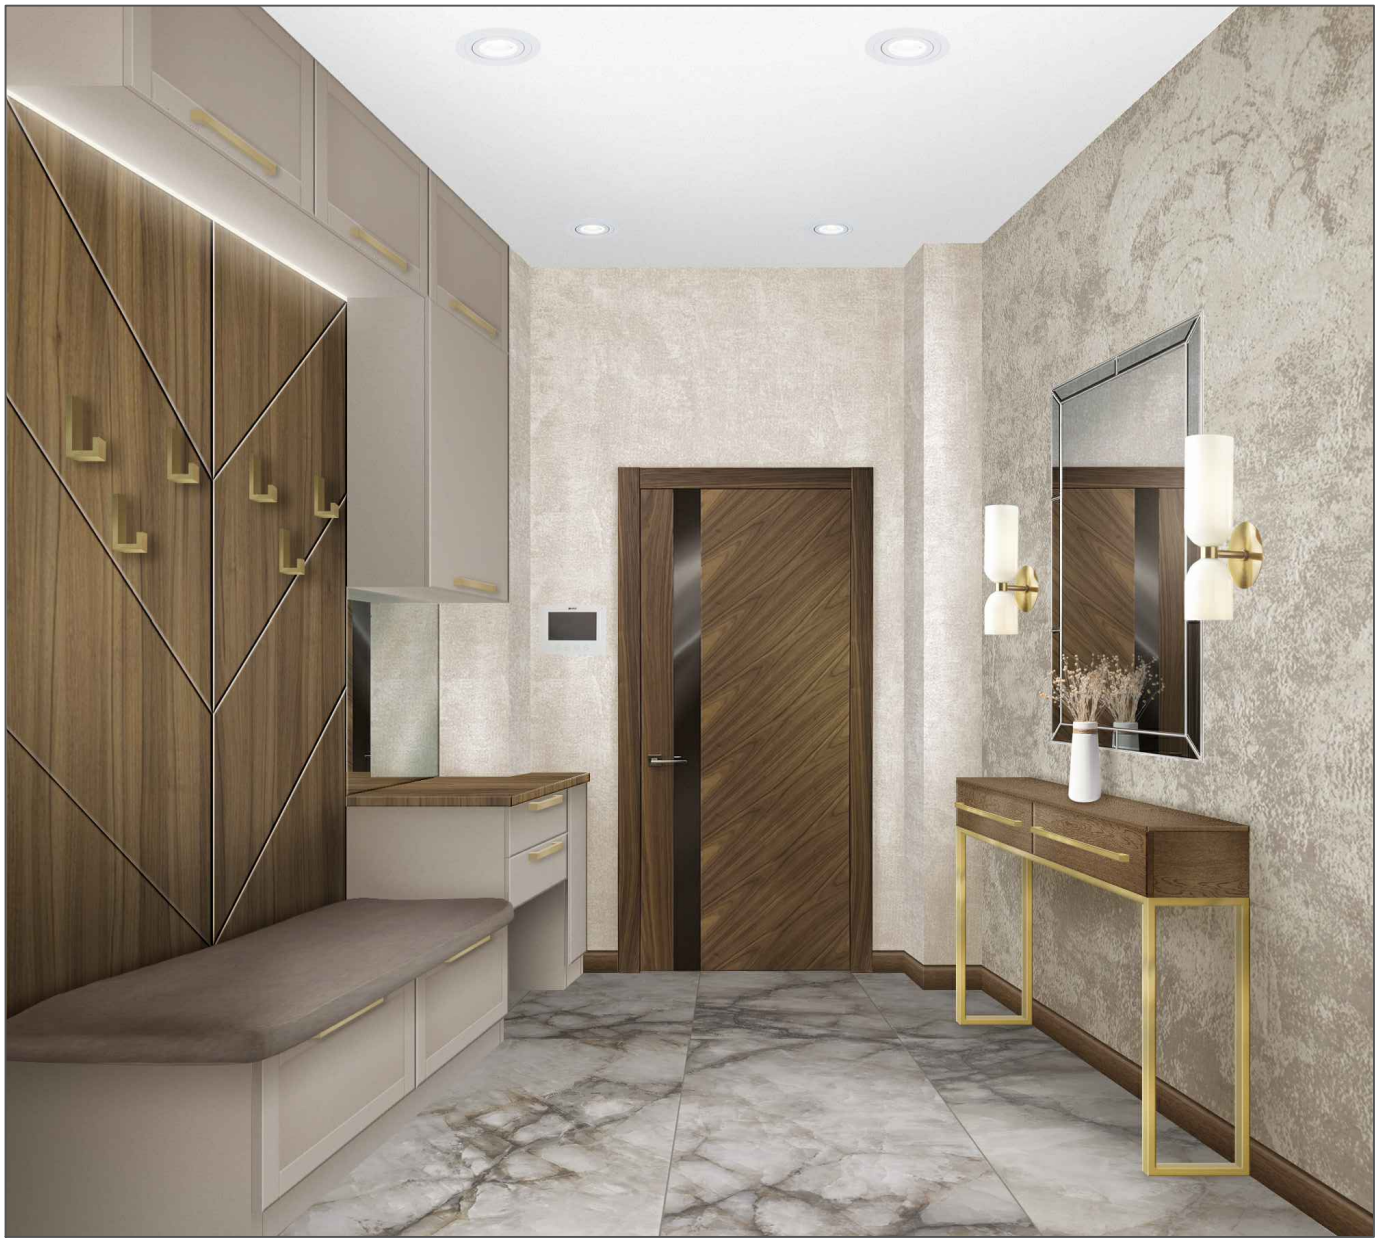

Дизайнер	Макаревич			Прихожая	Стадия	Лист	Листов
Дизайнер	Костицына					8	13
Визуализ.	Фокина						

Формат А4

Согласовано

Взам. инв. №

Подп. и дата

Инв. № подл

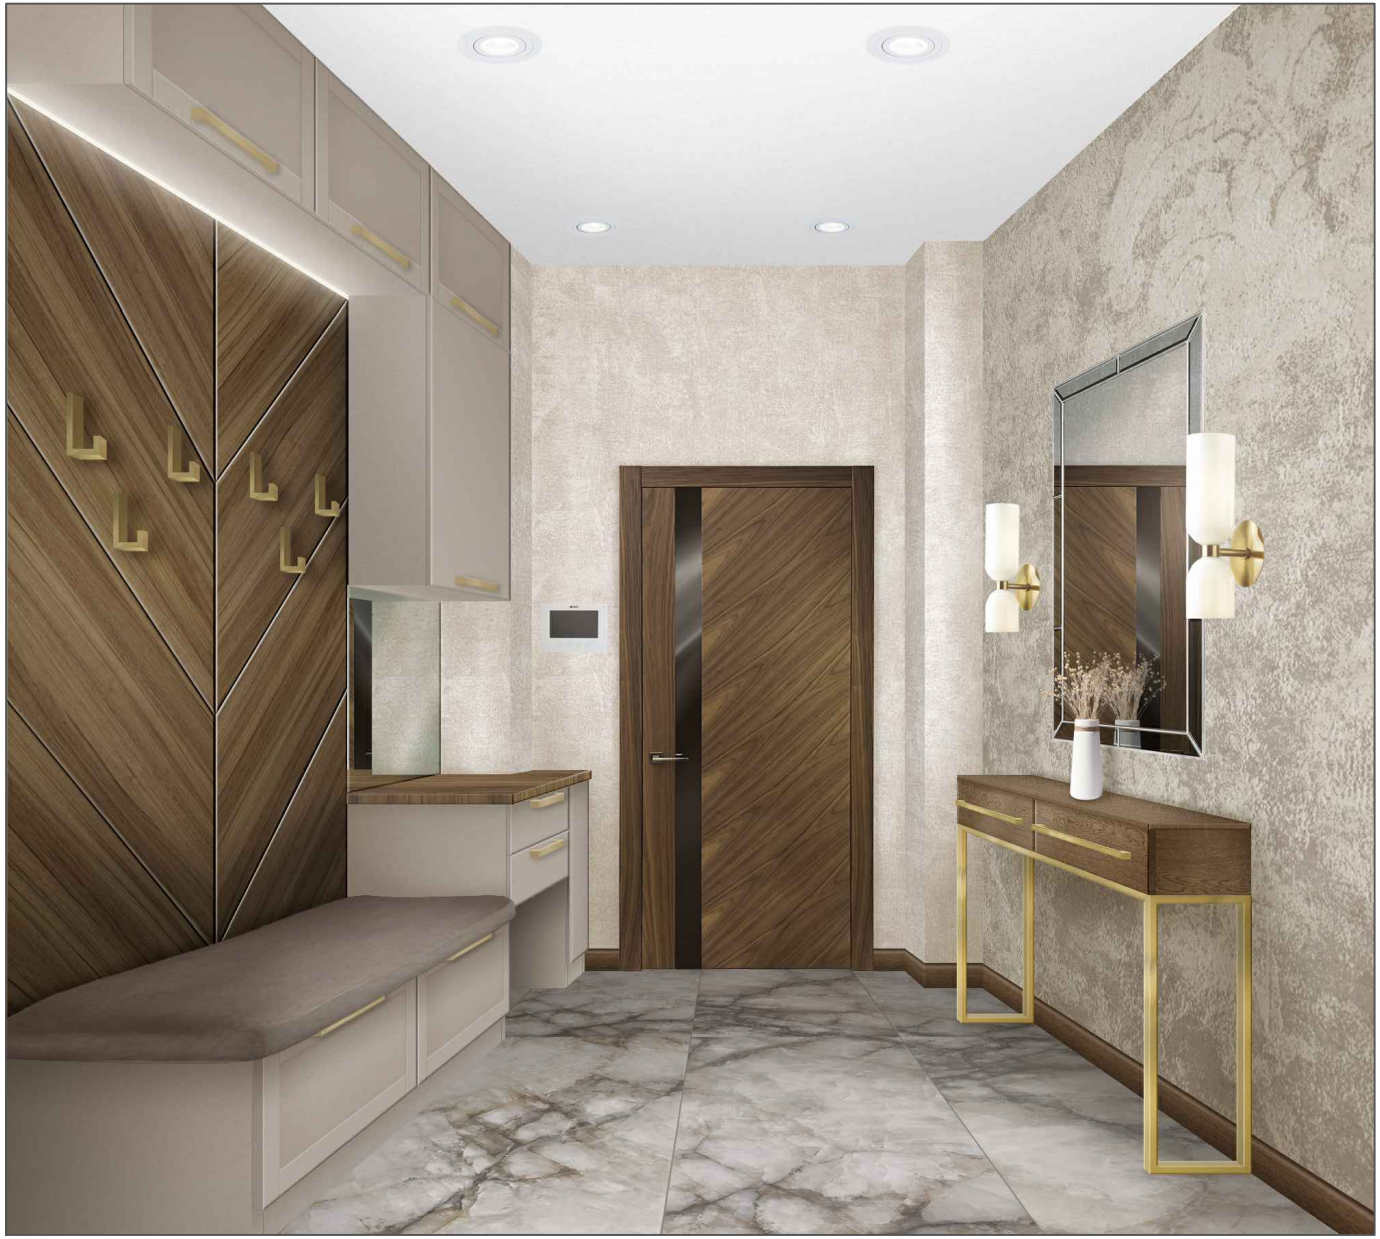

Дизайнер	Макаревич			Прихожая	Стадия	Лист	Листов
Дизайнер	Костицына					9	13
Визуализ.	Фокина						

Формат А4

Согласовано

Взам. инв. №

Подп. и дата

Инв. № подл

Стилистическое решение
КОРИДОР

Вариант № 1
фасады по центру с зеркалом с фацетом

Вариант № 2
фасады по центру с филенкой и зеркалом

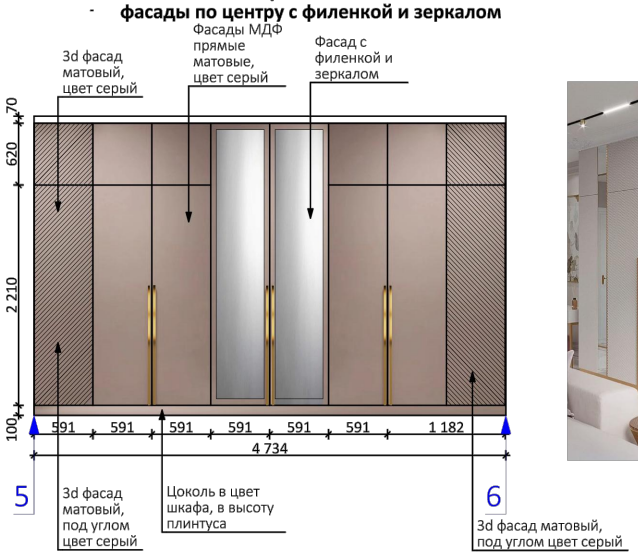

Пример 3d ФАСАДОВ

Пример прямого фасада, цвет

Вариант № 2
фасад с филенкой и зеркалом

Согласовано

Взам. инв. №

Подп. и дата

Инв. № подл

Дизайнер	Макаревич			Коридор	Стадия	Лист	Листов
Дизайнер	Костицына						
Визуализ.	Фокина					11	14

Формат А4

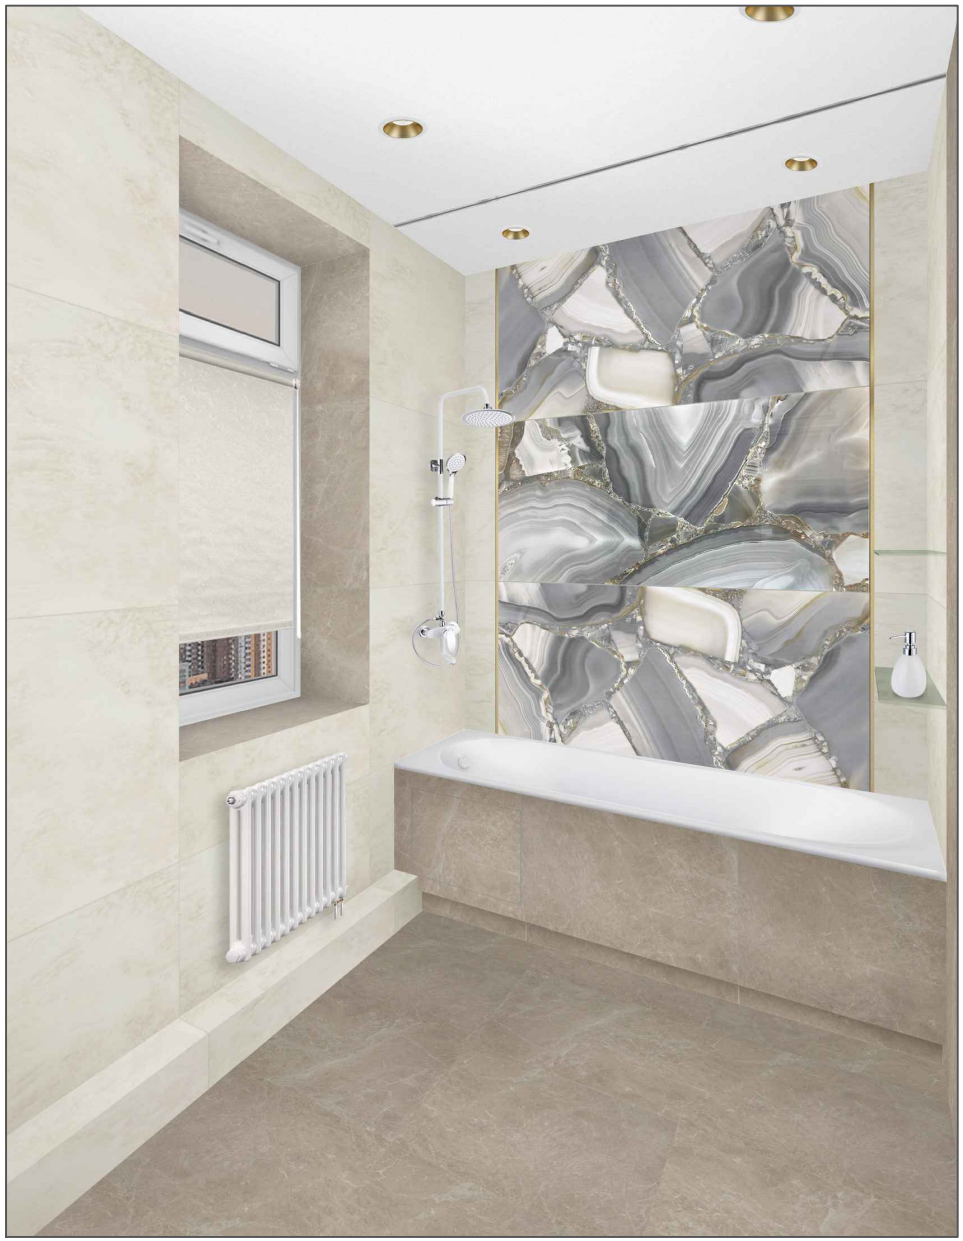

Дизайнер	Макаревич			Ванная комната	Стадия	Лист	Листов
Дизайнер	Костицына					11	13
Визуализ.	Фокина						

Согласовано

Взам. инв. №

Подп. и дата

Инв. № подл

Формат А4

Дизайнер	Макаревич			Ванная комната	Стадия	Лист	Листов
Дизайнер	Костицына					12	13
Визуализ.	Фокина						

Согласовано

Взам. инв. №

Подп. и дата

Инв. № подл

Формат А4

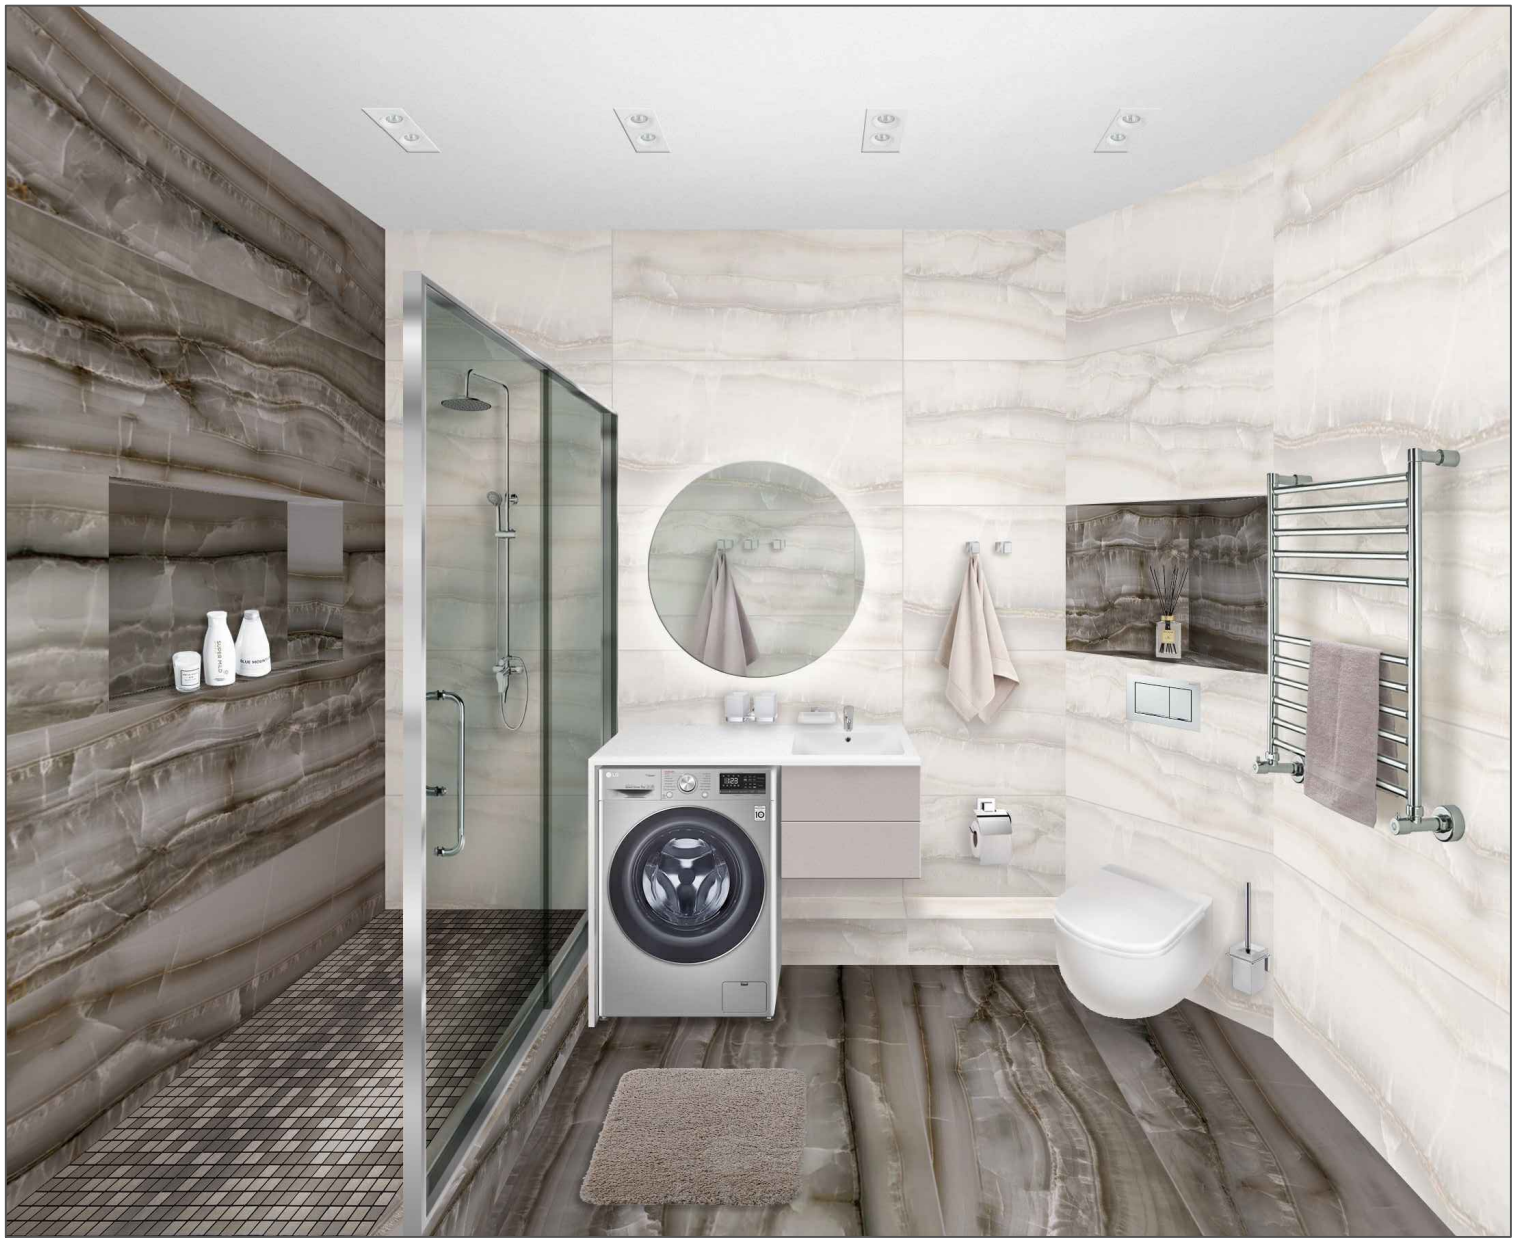

Дизайнер	Макаревич			Душевая комната	Стадия	Лист	Листов
Дизайнер	Костицына					13	13
Визуализ.	Фокина						

Формат А4

Согласовано

Взам. инв. №

Подп. и дата

Инв. № подл