



# Обмерный план

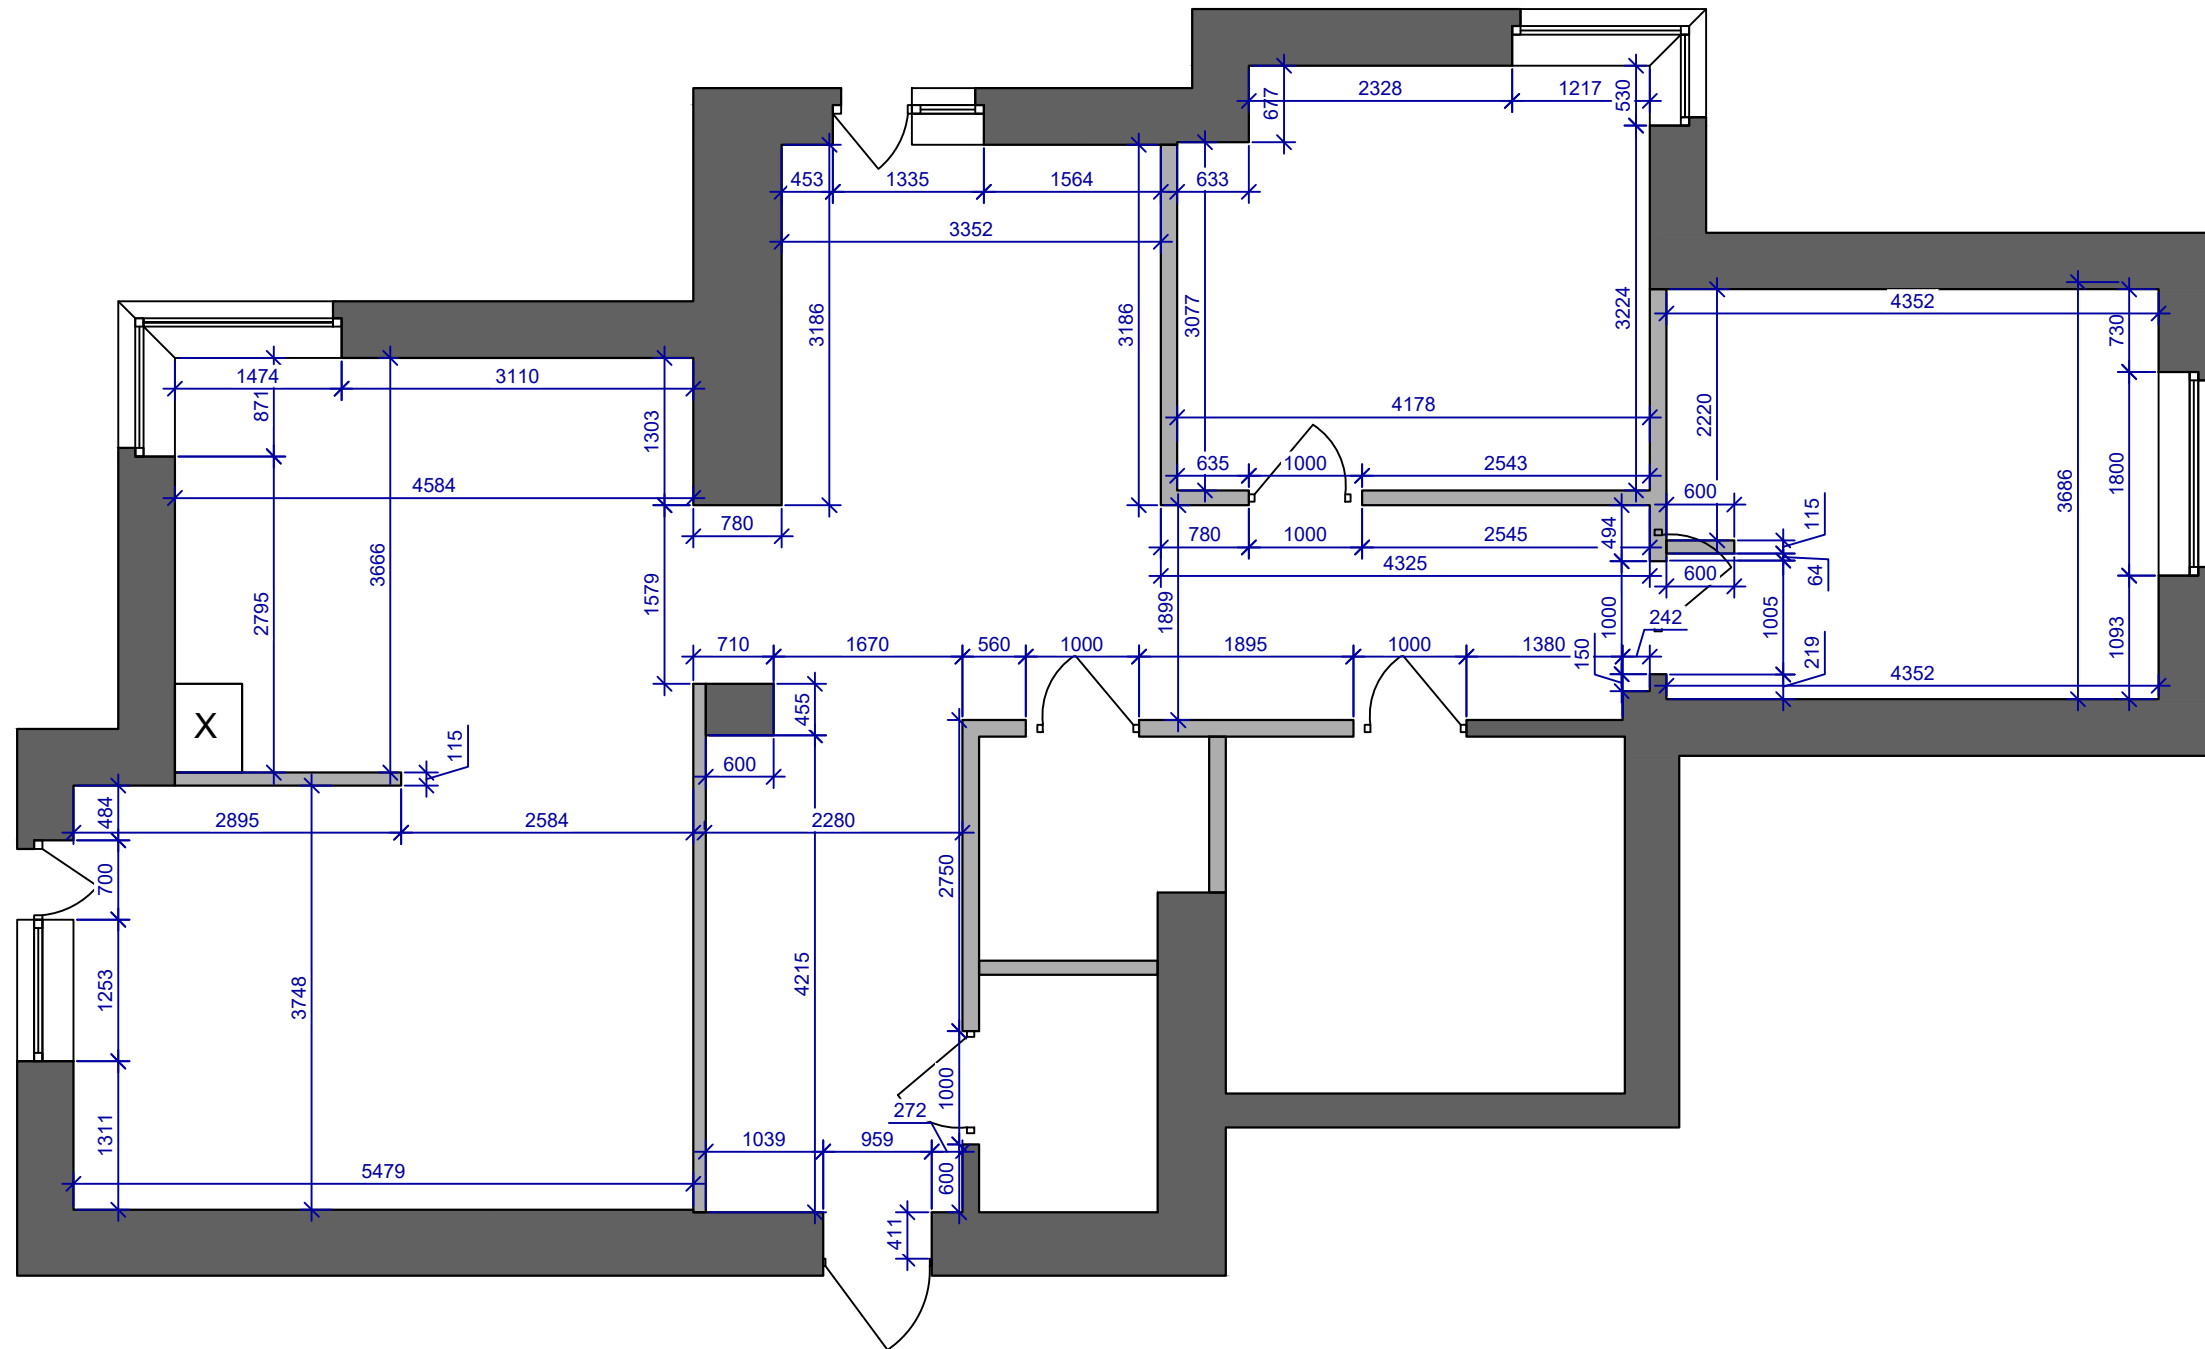

Ив. № подл.	Подп. и дата	Взам. инв. №	Согласовано		

Автор проекта	Макаревич		Дизайн проект внутренней отделки квартиры	Стадия	Лист	Листов
Визуализ. Разраб.	Брусянина				1	
Заказчик			Обмерный план			

# План демонтажа перегородок

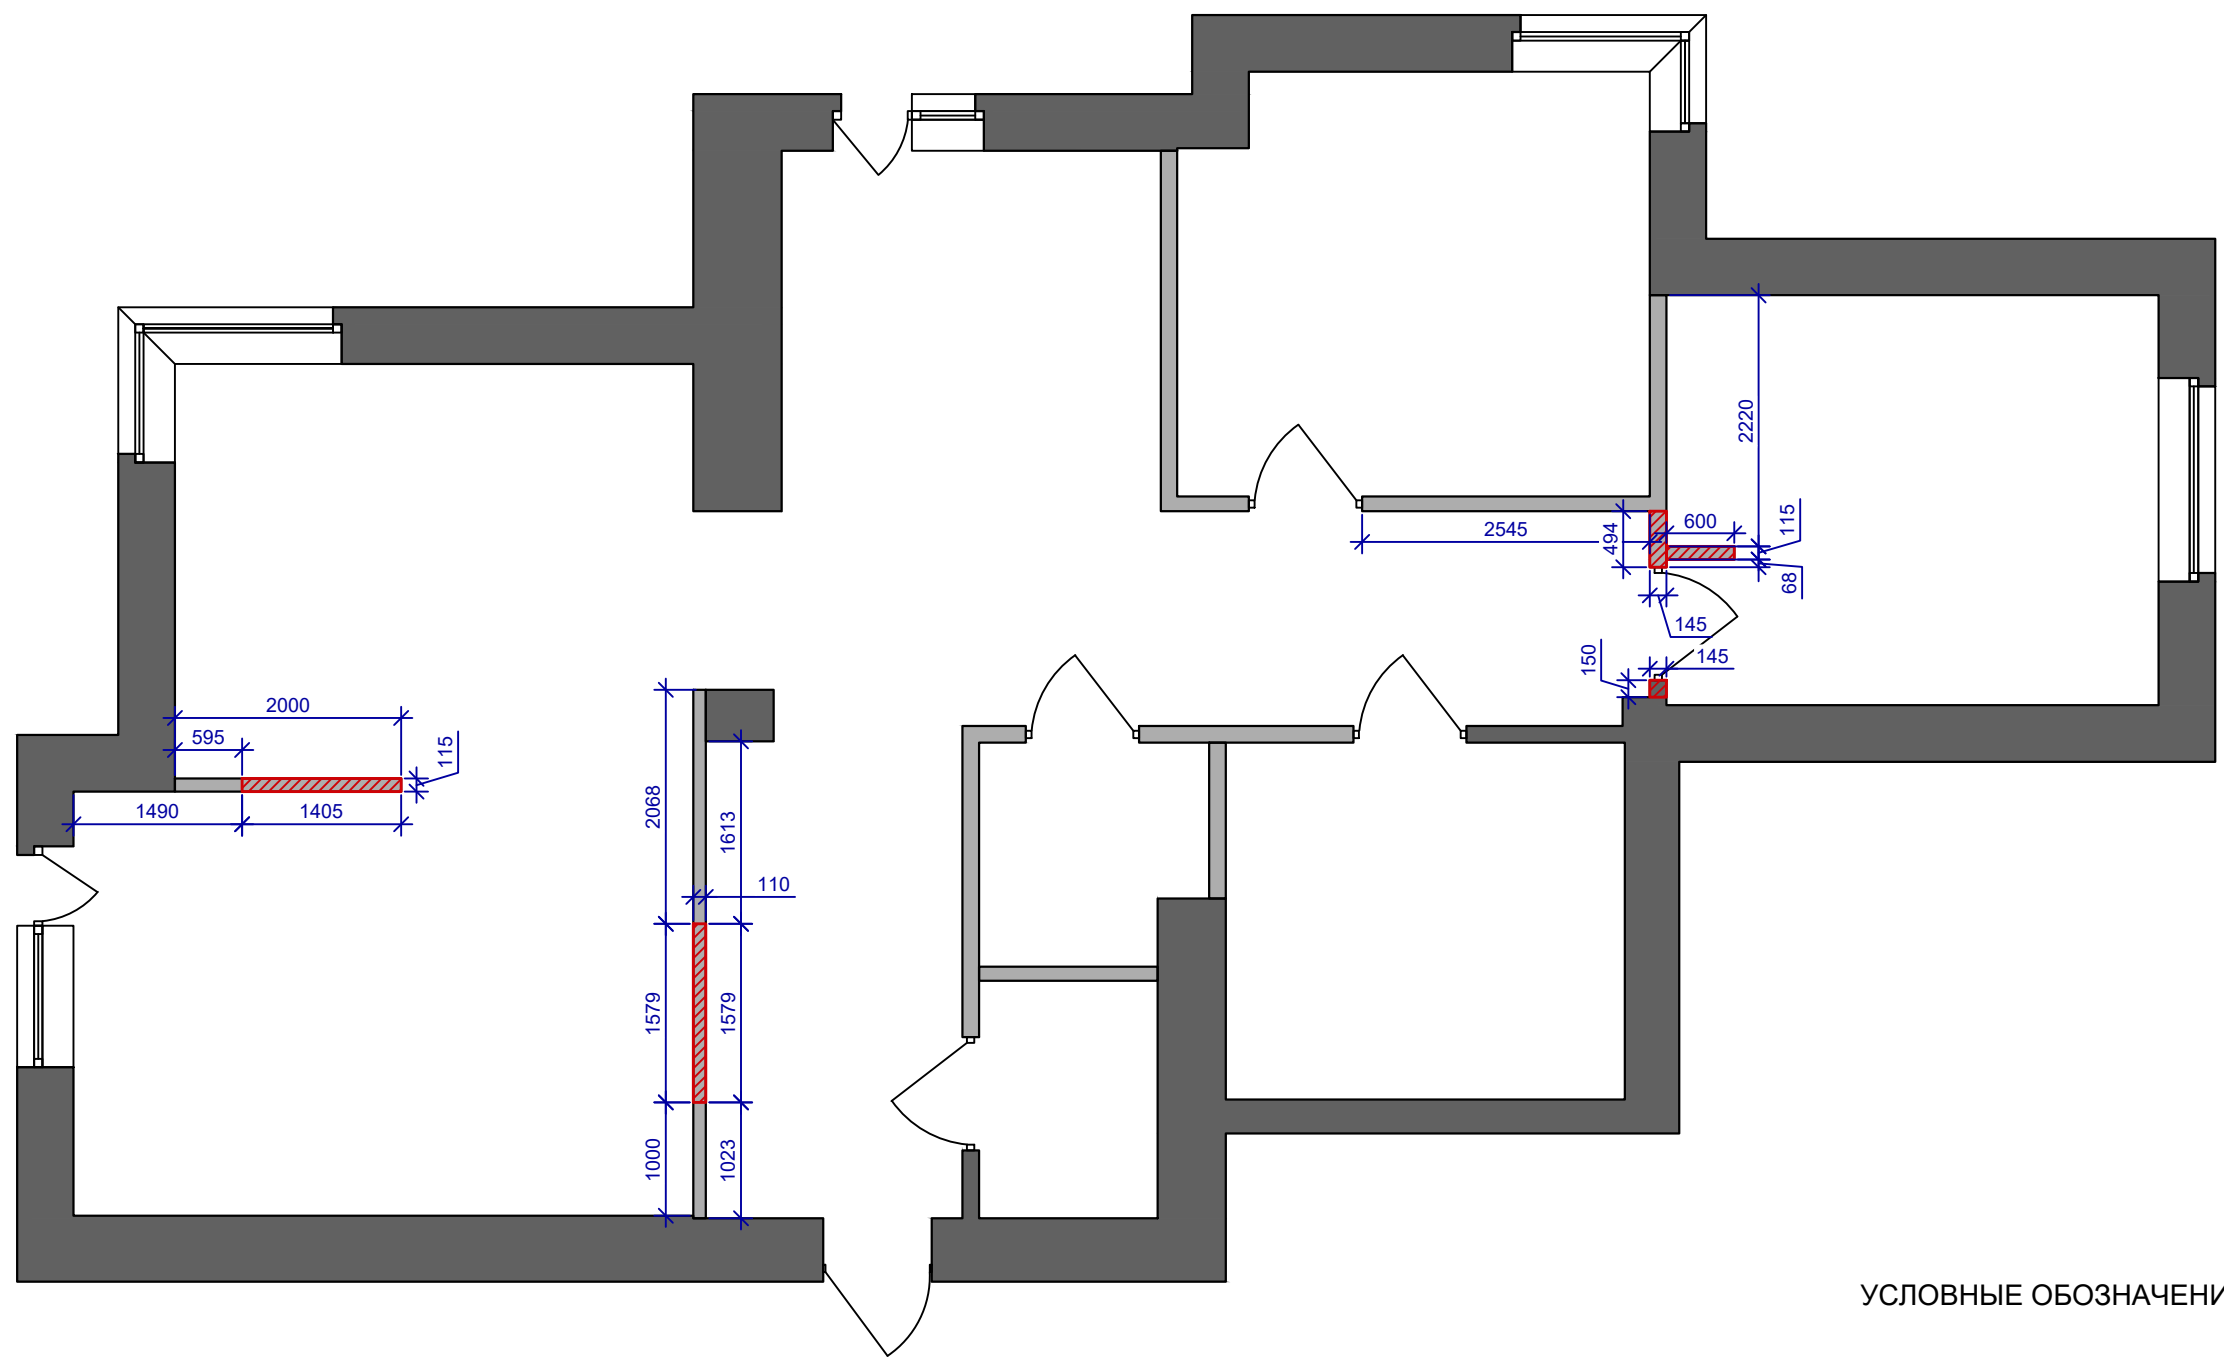


УСЛОВНЫЕ ОБОЗНАЧЕНИЯ:

 - демонтаж перегородок;

Согласовано			
Взам. инв. №			
Подп. и дата			
Инв. № подл.			

Автор проекта	Макаревич			Дизайн проект внутренней отделки квартиры	Стадия	Лист	Листов
Визуализ.						2	
Разраб.	Брусянина			План демонтажа перегородок			
Заказчик							

# План монтажа перегородок

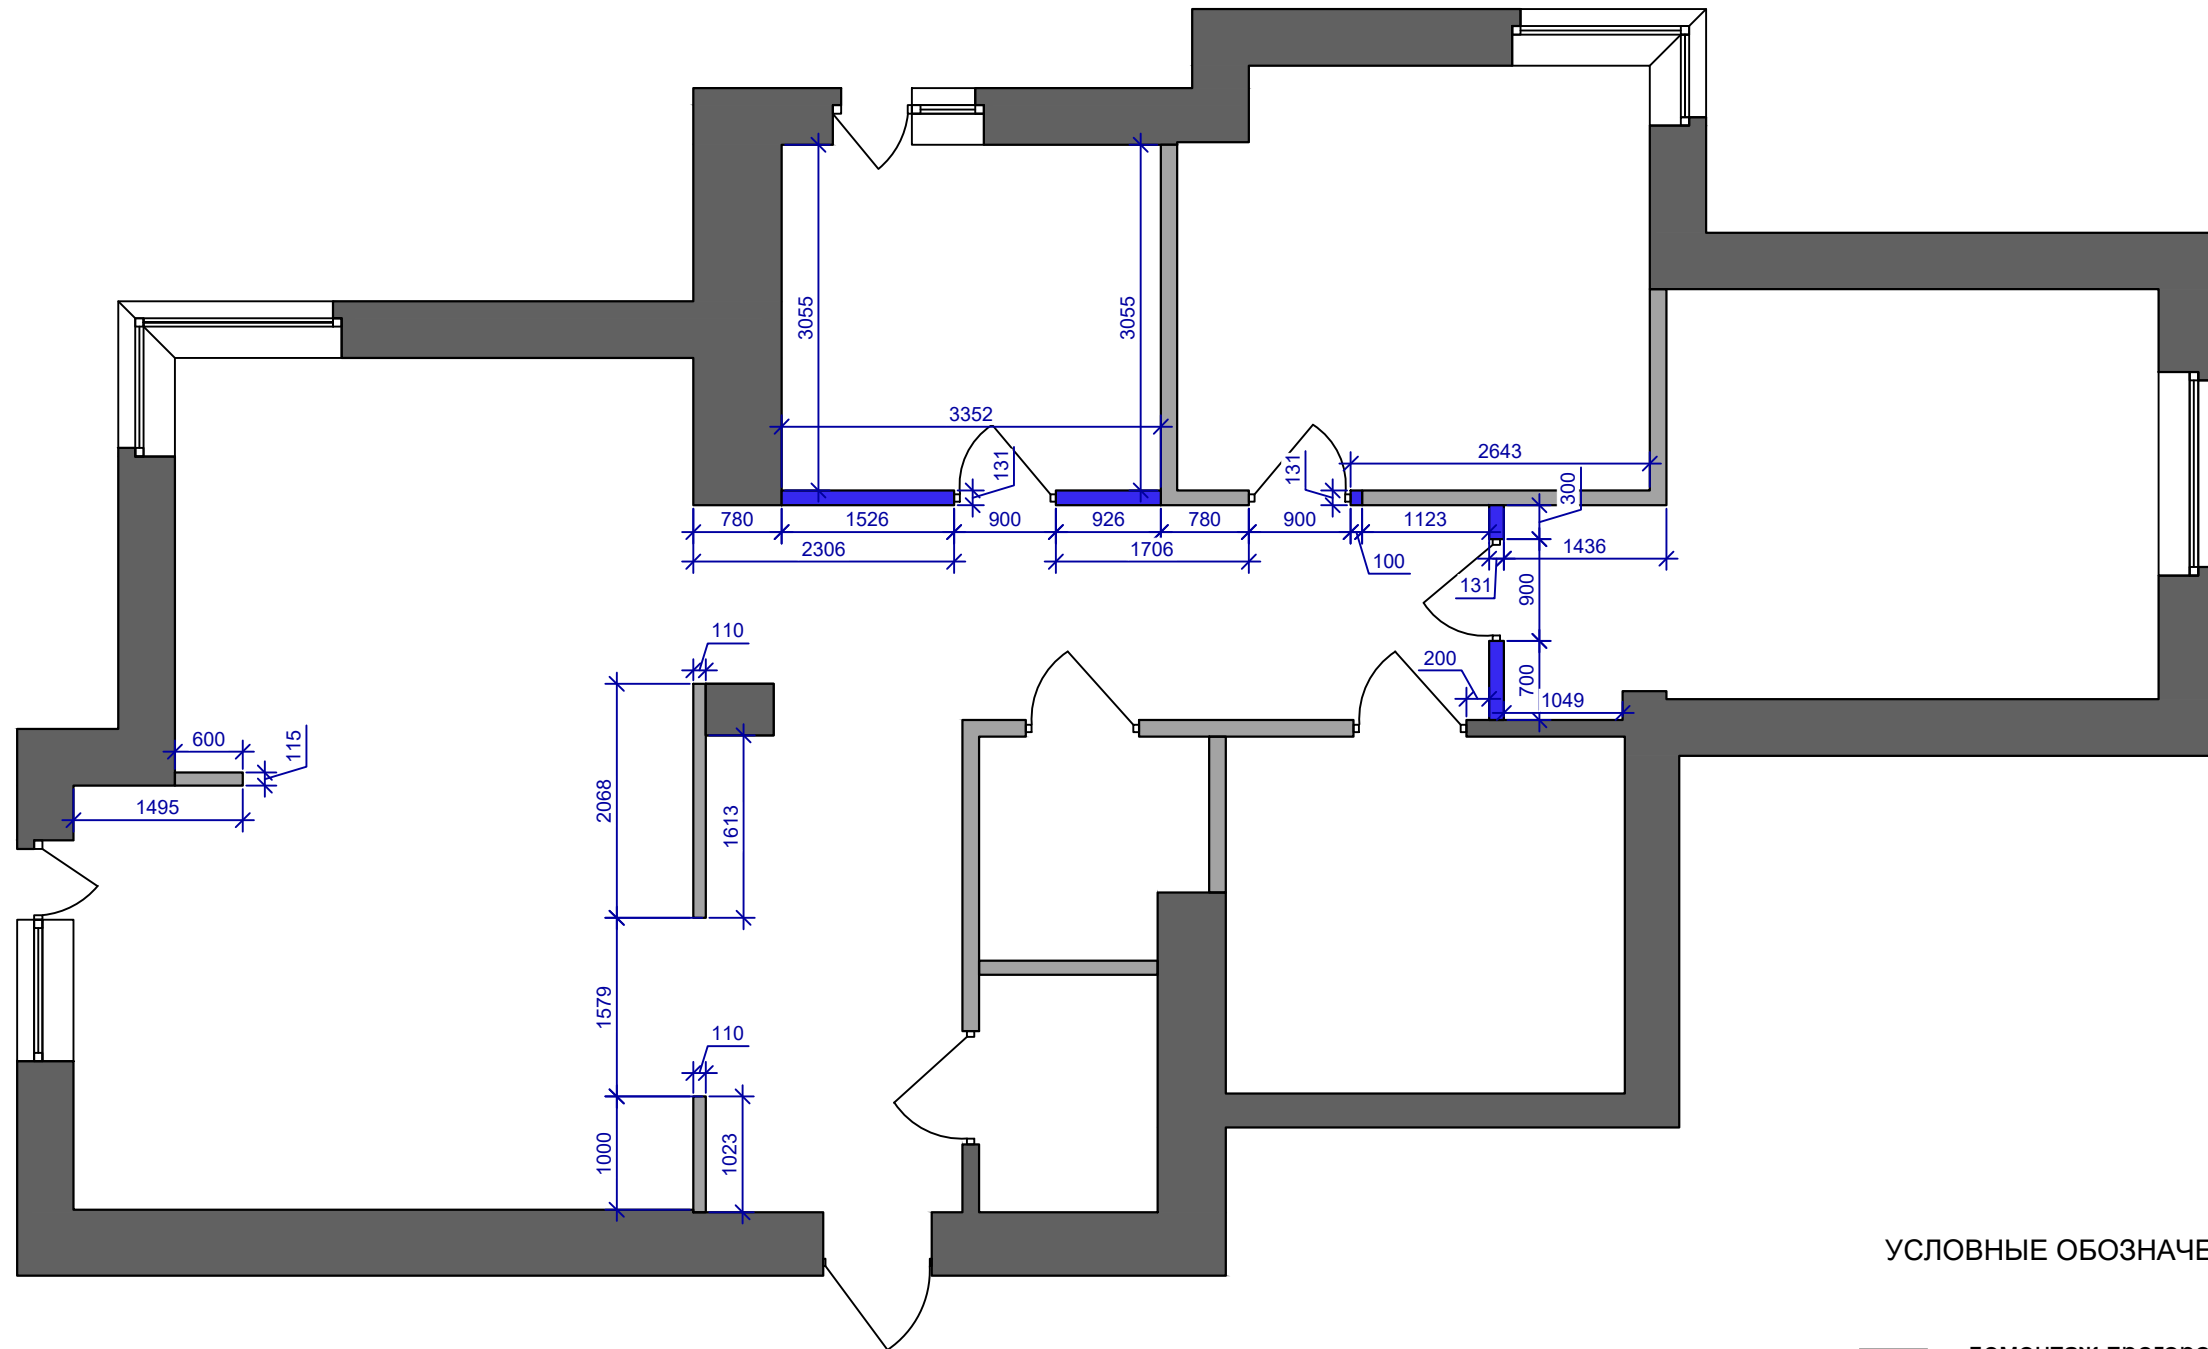


УСЛОВНЫЕ ОБОЗНАЧЕНИЯ:

- демонтаж перегородок;

Ив. № подл.	Подп. и дата	Взам. инв. №	Согласовано	

Автор проекта	Макаревич		Дизайн проект внутренней отделки квартиры	Стадия	Лист	Листов
Визуализ. Разраб.	Брусянина				3	
Заказчик			План монтажа перегородок			


# План расстановки мебели

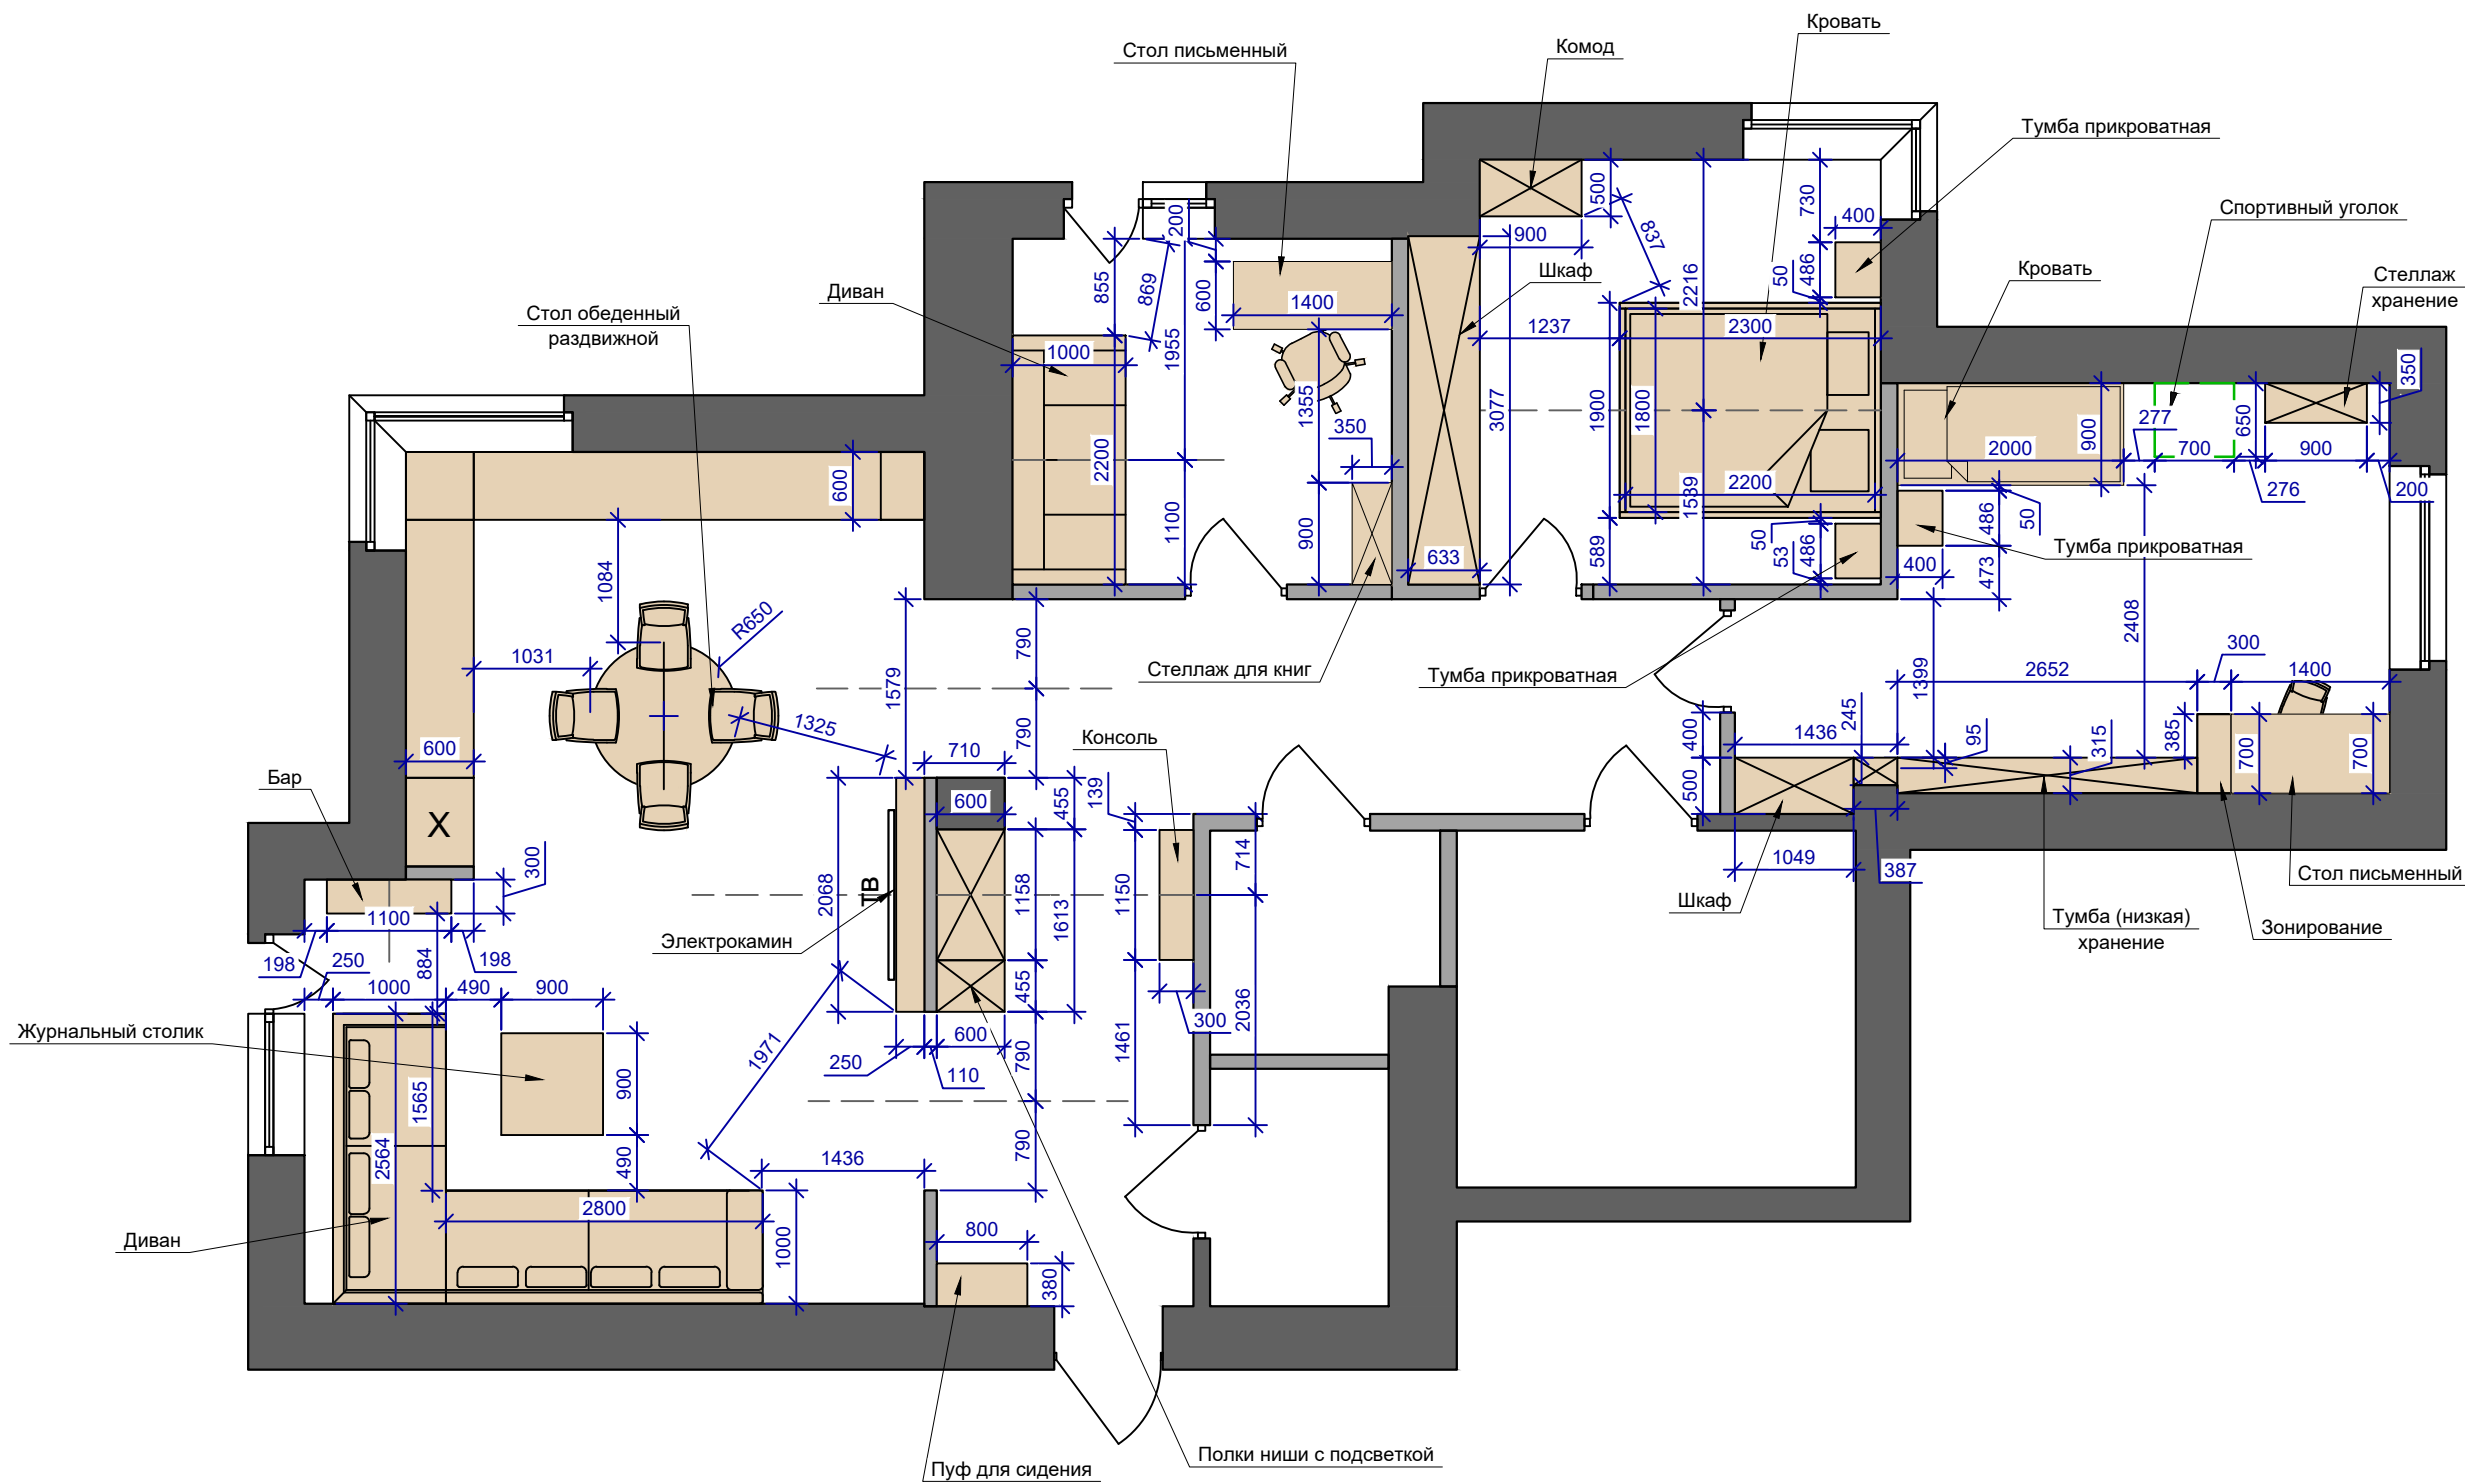






Согласовано			
Ив. № подл.	Подп. и дата	Взам. инв. №	

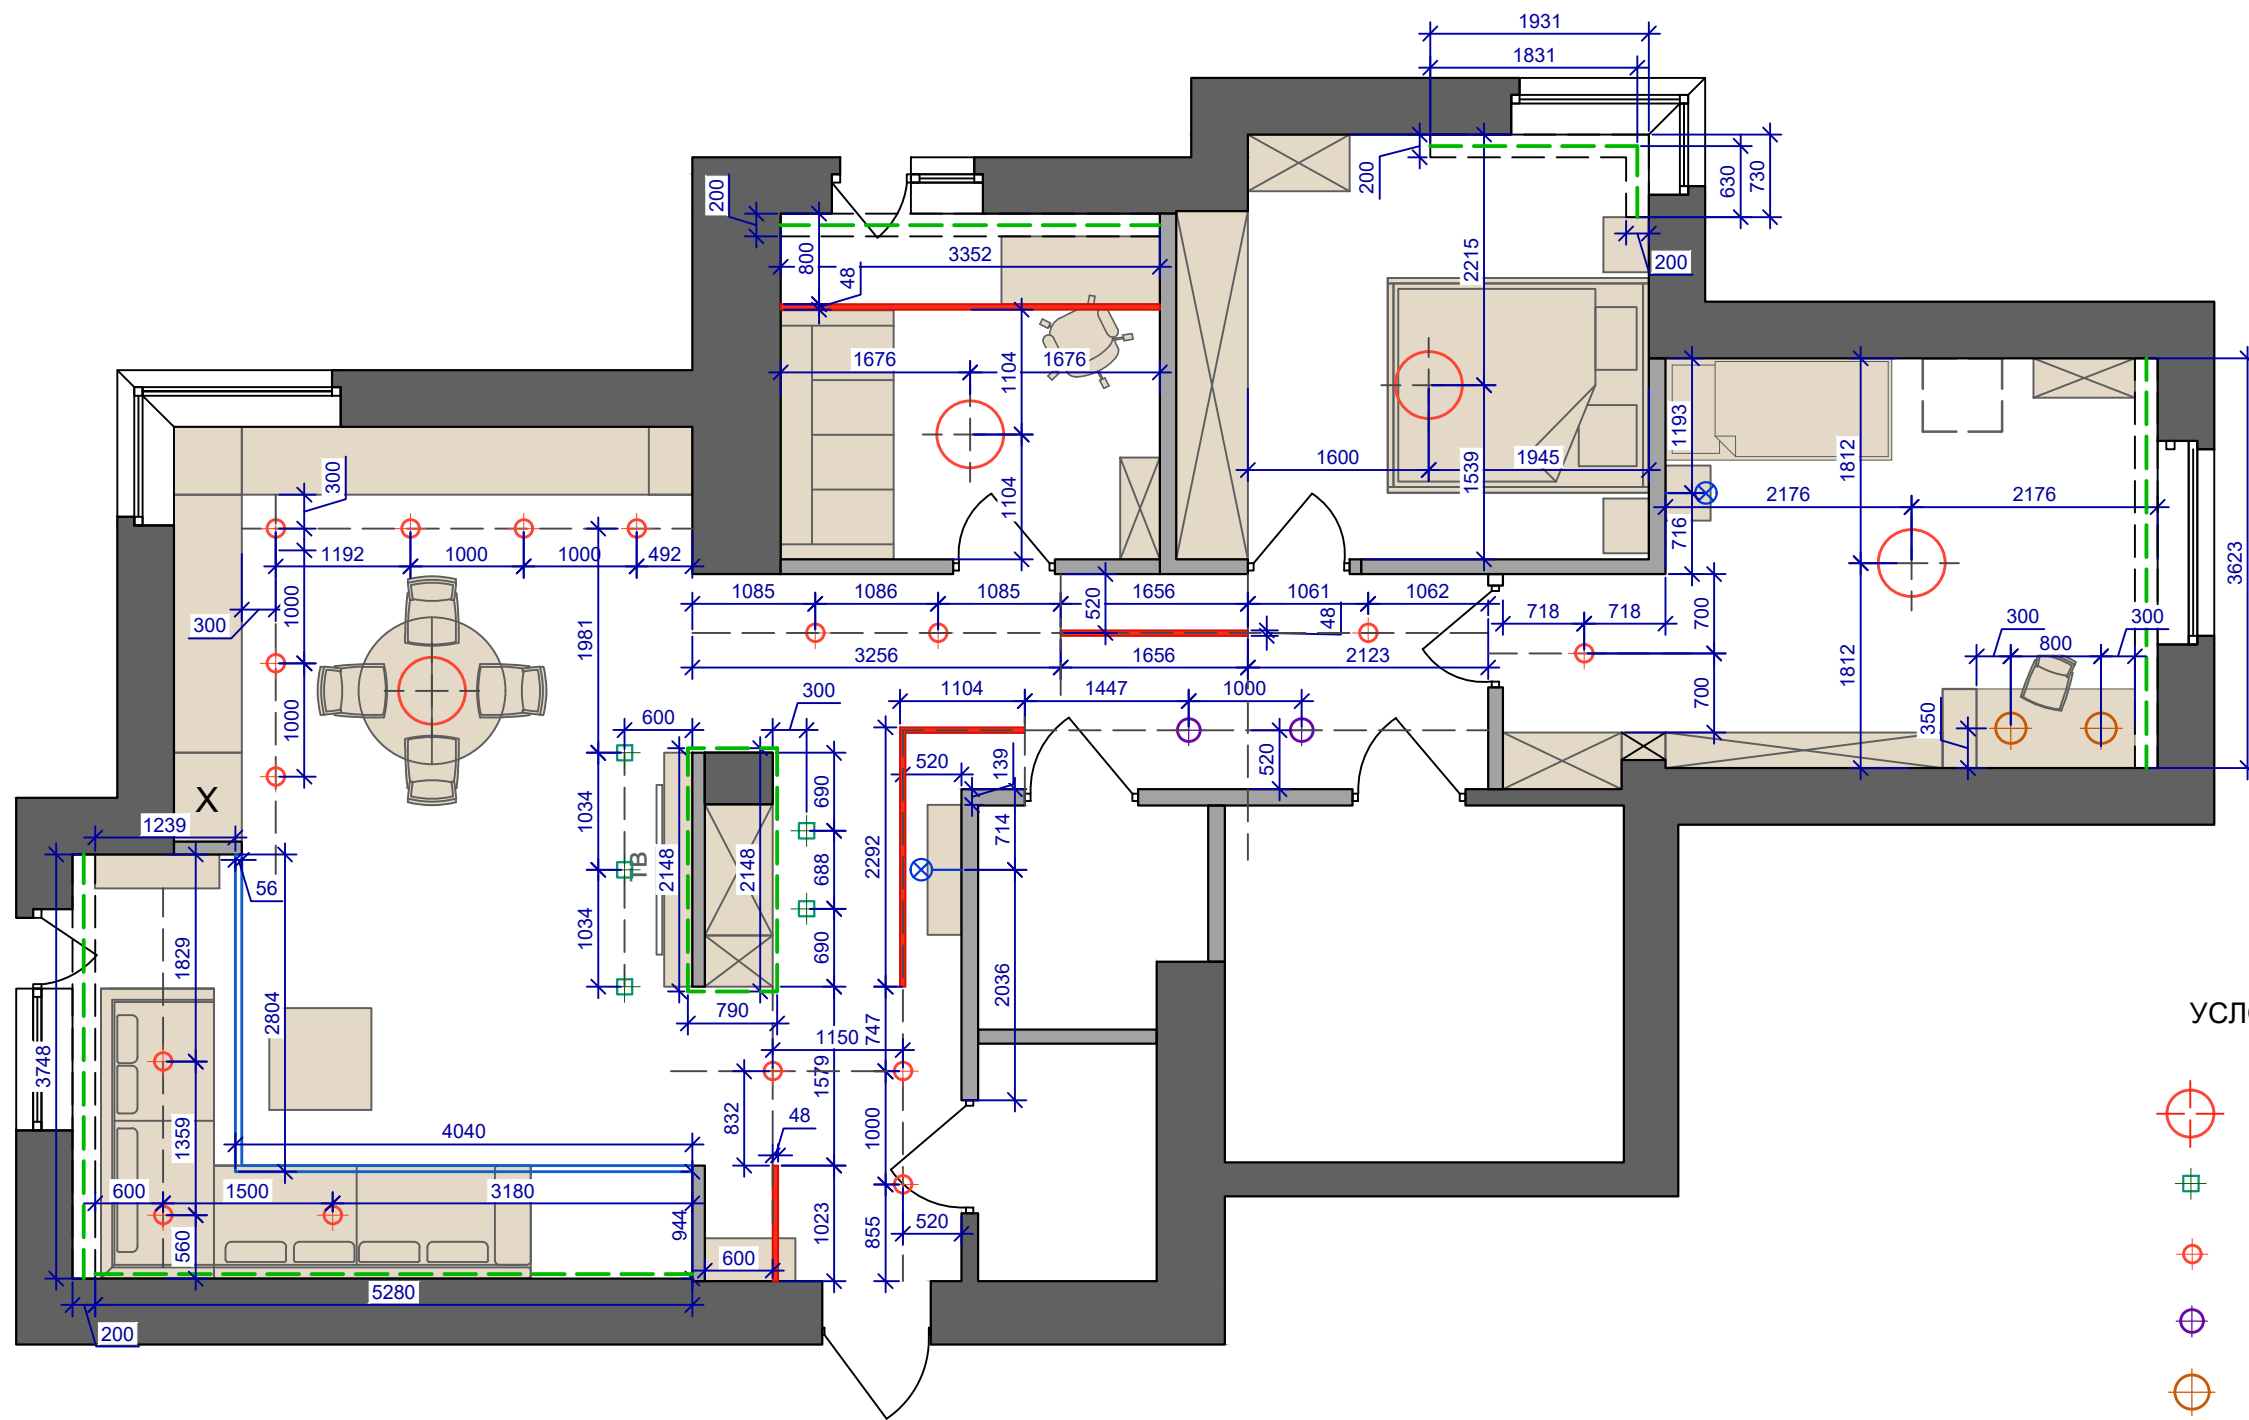Автор проекта	Макаревич			Дизайн проект внутренней отделки квартиры	Стадия	Лист	Листов
Визуализ. Разраб.	Брусянина					4	
Заказчик				План расстановки мебели			

# План осветительных приборов



## УСЛОВНЫЕ ОБОЗНАЧЕНИЯ:

-  - Люстра;
-  - Накладные светильники;
-  - Точечное освещение;
-  - Поворотные светильники;
-  - Подвесы;
-  - Светодиодный профиль;
-  - Светодиодная лента;
-  - Трековое освещение;
-  - Бра.



- Накладные светильники;



- Точечное освещение;



- Поворотные светильники;



- Светодиодный профиль;



- Трековое освещение;

Согласовано


Взам. инв. №

Подп. и дата

Инв. № подл.

Автор проекта	Макаревич			Дизайн проект внутренней отделки квартиры	Стадия	Лист	Листов
Визуализ.						5	
Разраб.	Брусянина			План осветительных приборов			
Заказчик							

# План привязки выключатель+светильник

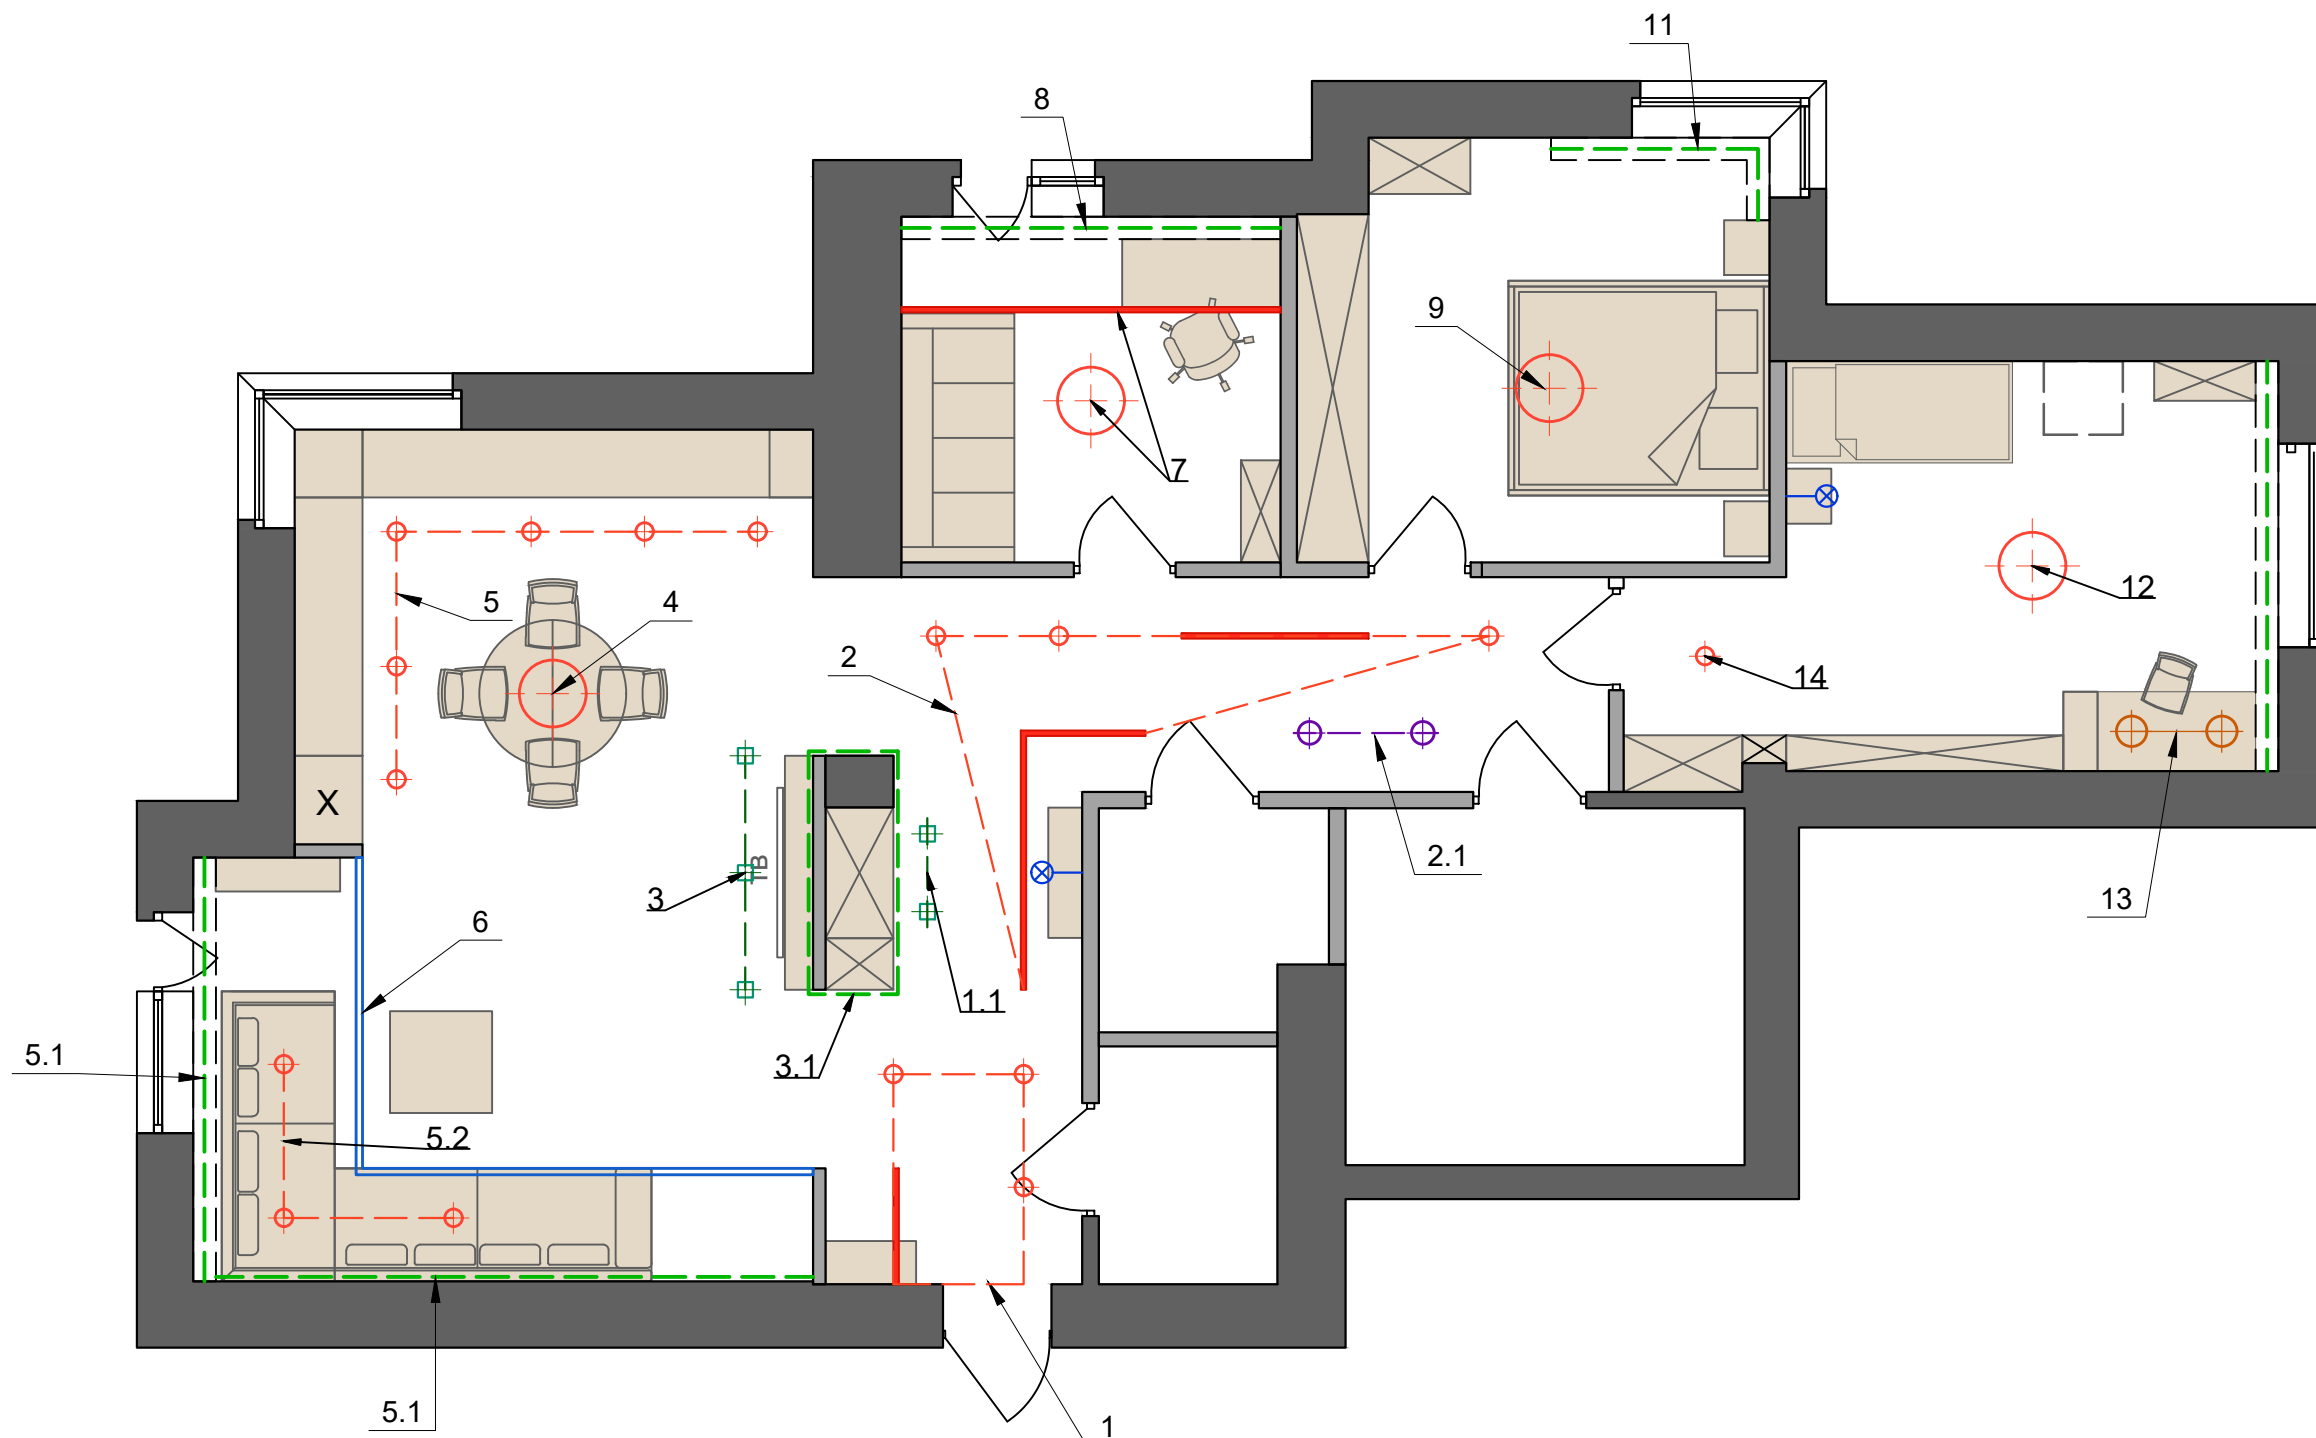

## УСЛОВНЫЕ ОБОЗНАЧЕНИЯ:

- Люстра;
- Накладные светильники;
- Точечное освещение;
- Поворотные светильники;
- Подвесы;
- Светодиодный профиль;
- Светодиодная лента;
- Трековое освещение;
- Бра.




- Накладные светильники;



- Точечное освещение;



- Поворотные светильники;

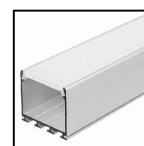

- Светодиодный профиль;



- Трековое освещение;

Согласовано

Взам. инв. №




Подп. и дата

Инв. № подл.

Автор проекта	Макаревич			Дизайн проект внутренней отделки квартиры	Стадия	Лист	Листов
Визуализ.						6	
Разраб.	Брусянина			План привязки выключатель+светильник			
Заказчик							



# Развертки стен кухни-гостинной

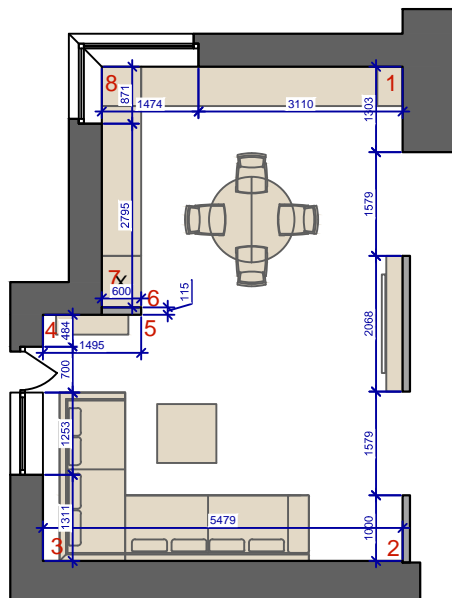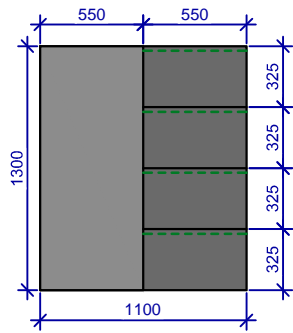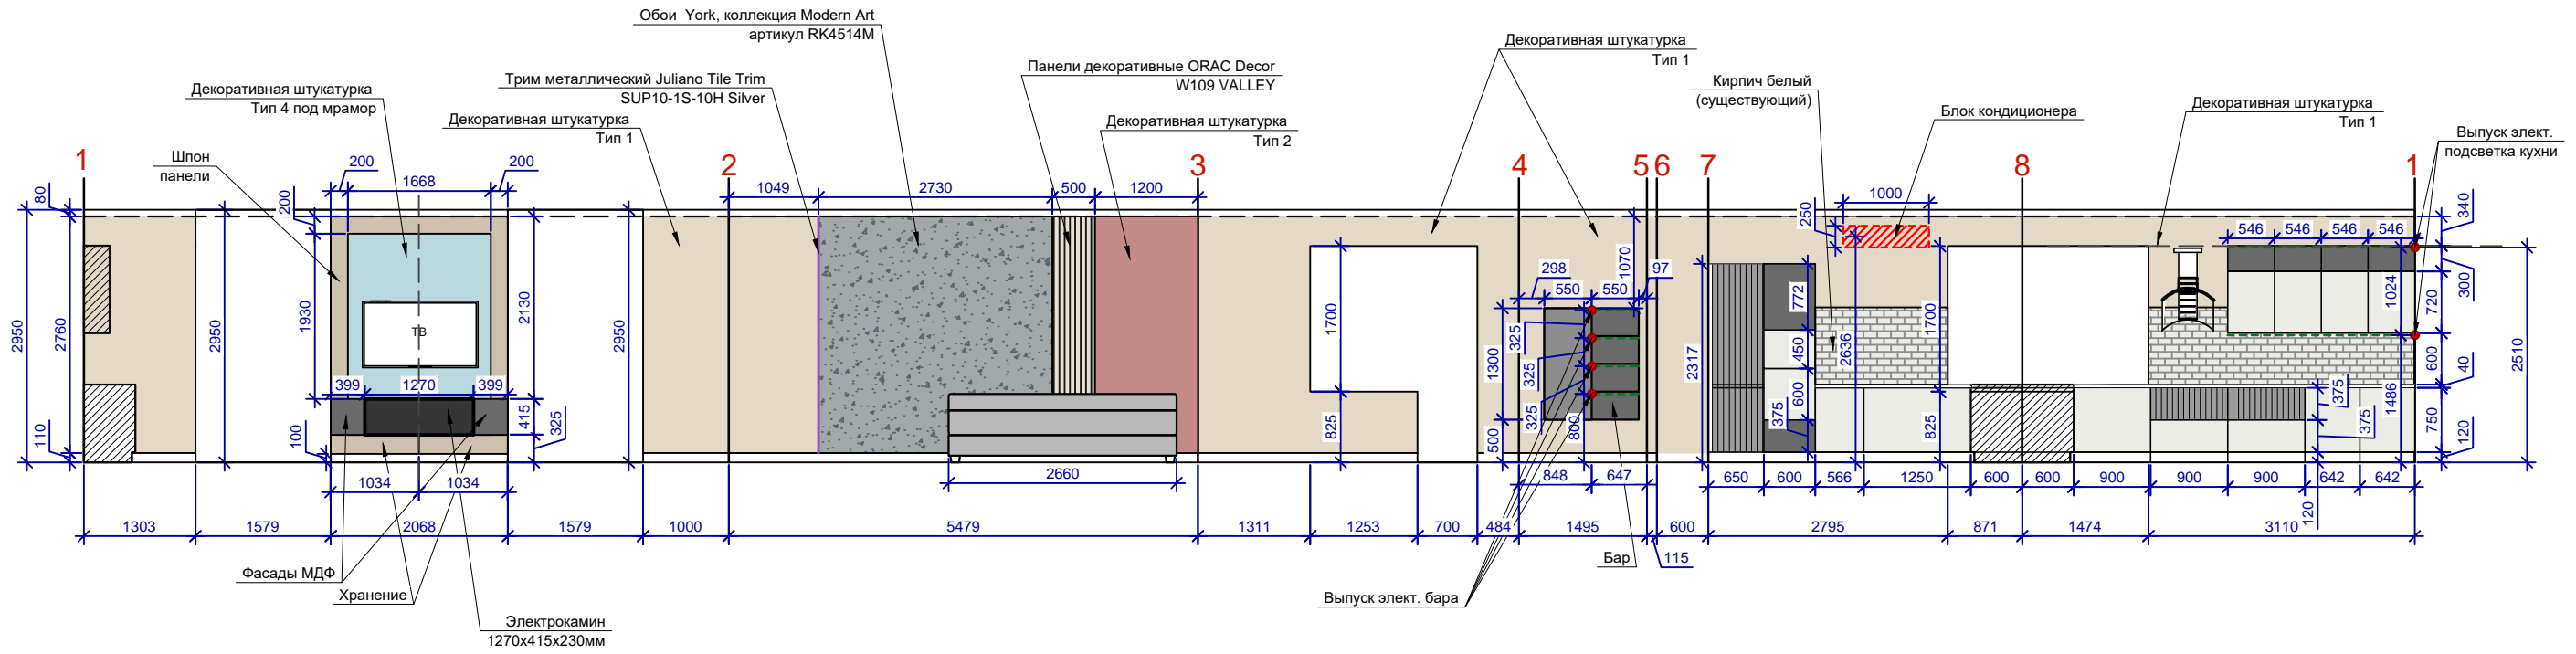

## УСЛОВНЫЕ ОБОЗНАЧЕНИЯ:

- Декоративная штукатурка Тип1, 26.9м<sup>2</sup>;
- Декоративная штукатурка Тип2, м<sup>2</sup>;
- Декоративная штукатурка Тип4 под мрамор, 3.9м<sup>2</sup>;
- Обои York, коллекция Modern Art, артикул RK4514M, 7.5м<sup>2</sup>;
- Панели декоративные ORAC Decor, W109 VALLEY, 1.4м<sup>2</sup>;
- Краска белая, 11.0м<sup>2</sup>;
- Кирпич окрашенный (существующий);
- Шпон, 1.8м<sup>2</sup>.

Согласовано

Взам. инв. №



Подп. и дата

Инв. № подл.

Автор проекта	Макаревич			Дизайн проект внутренней отделки квартиры	Стадия	Лист	Листов
Визуализ.						8	
Разраб.	Брусянина			Развертки стен кухни-гостинной			
Заказчик							



# Развертки стен прихожей и коридора

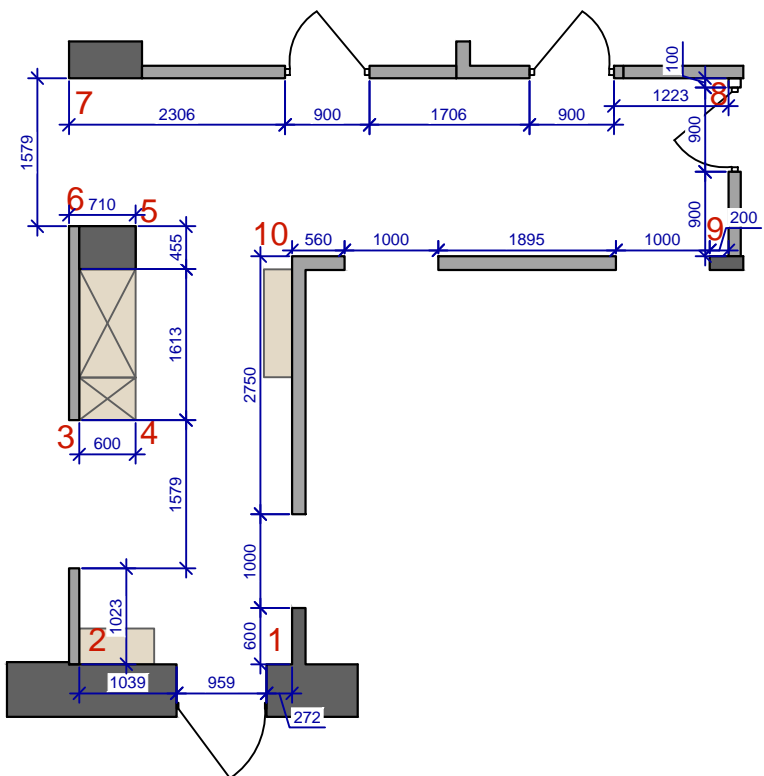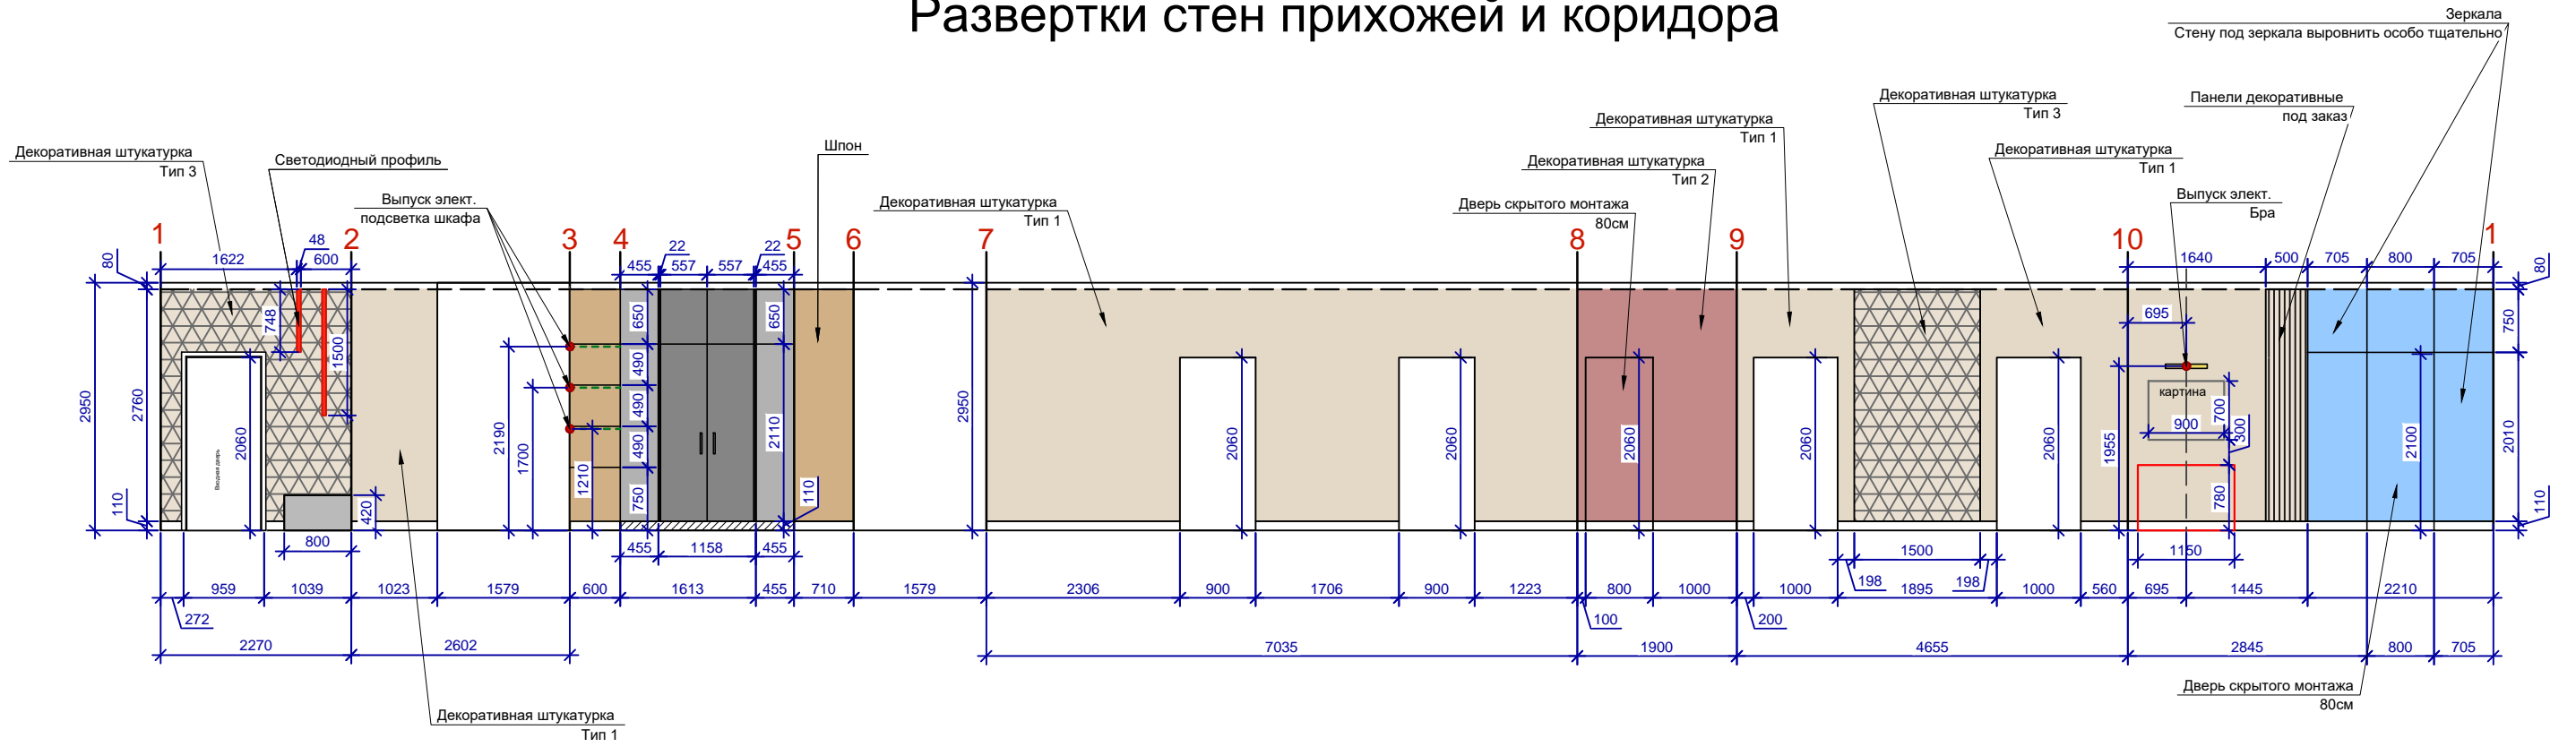



## УСЛОВНЫЕ ОБОЗНАЧЕНИЯ:

- Декоративная штукатурка Тип 1, 28.1м<sup>2</sup>;
- Декоративная штукатурка Тип 2, 5.2м<sup>2</sup>;
- Декоративная штукатурка Тип 3, 8.4м<sup>2</sup>;
- Шпон, 3.6м<sup>2</sup>;
- Панели декоративные под заказ, 1.4м<sup>2</sup>;
- Краска (в шкафу), 6.0м<sup>2</sup>.





Согласовано	
Инв. № подл.	
Подп. и дата	
Взам. инв. №	

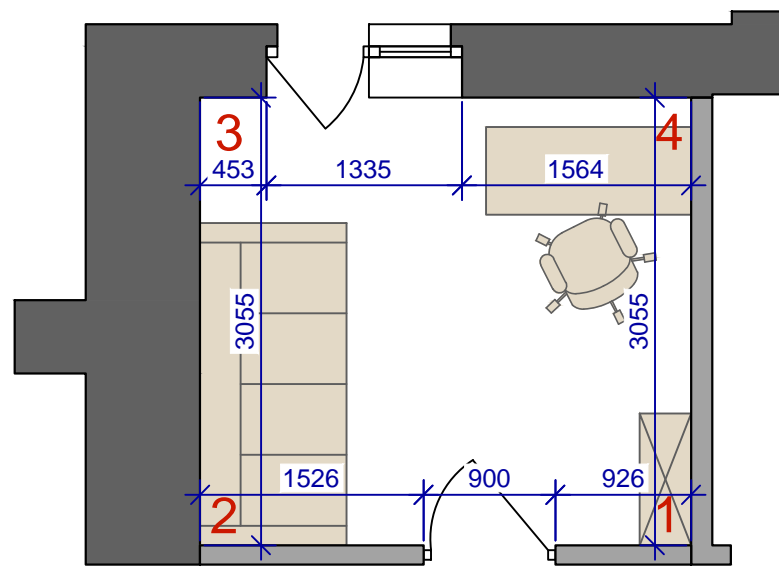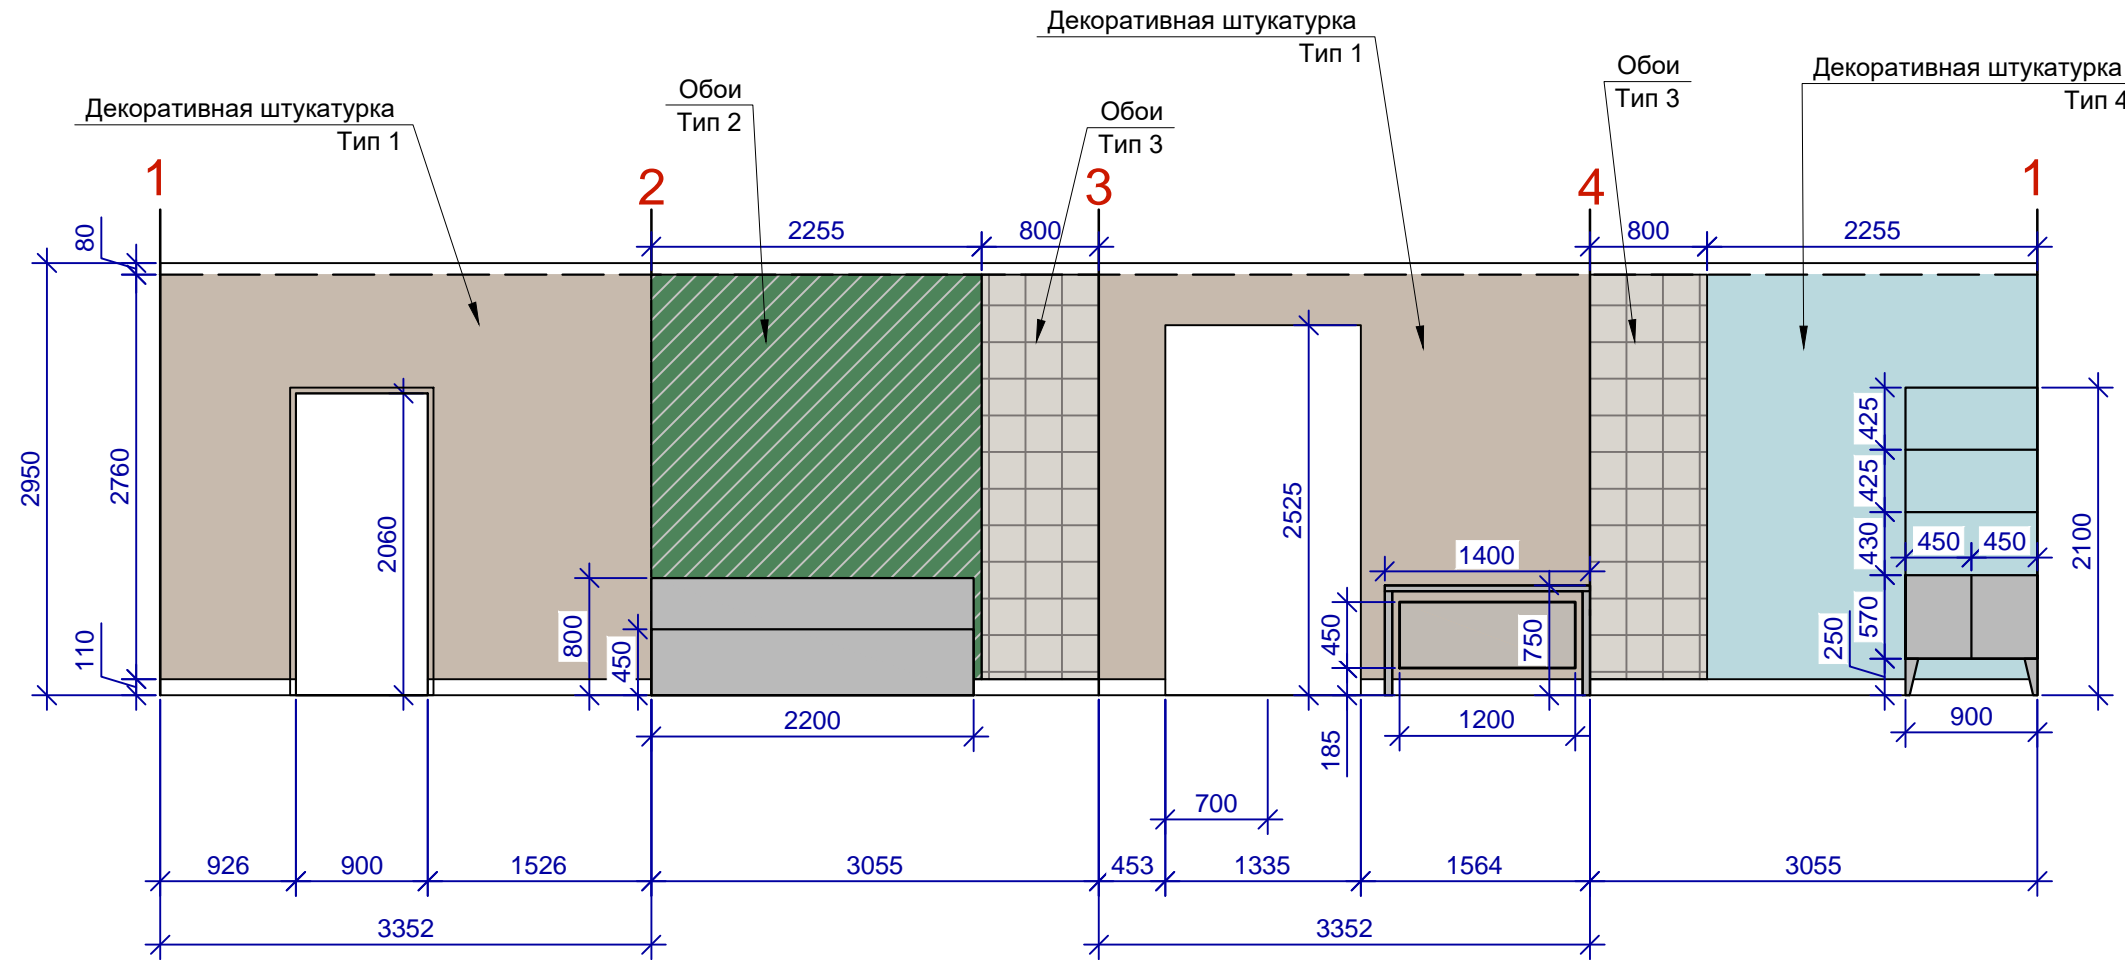Автор проекта	Макаревич		<b>Дизайн проект внутренней отделки квартиры</b>	Стадия	Лист	Листов
Визуализ.					9	
Разраб. Заказчик	Брусянина			Развертки стен прихожей и коридора		

# Развертки стен кабинета






## УСЛОВНЫЕ ОБОЗНАЧЕНИЯ:

-  - Обои бежевые однотонные, 13.5м<sup>2</sup>;
-  - Обои "темные", 6.2м<sup>2</sup>;
-  - Обои "металл", 4.4м<sup>2</sup>;
-  - Обои бежевые с рисунком, 6.2м<sup>2</sup>.






Согласовано	
Взам. инв. №	
Подп. и дата	
Инв. № подл.	

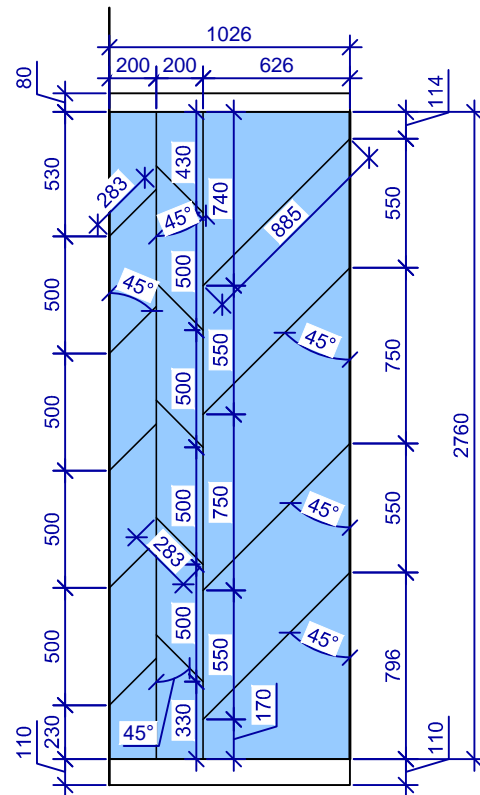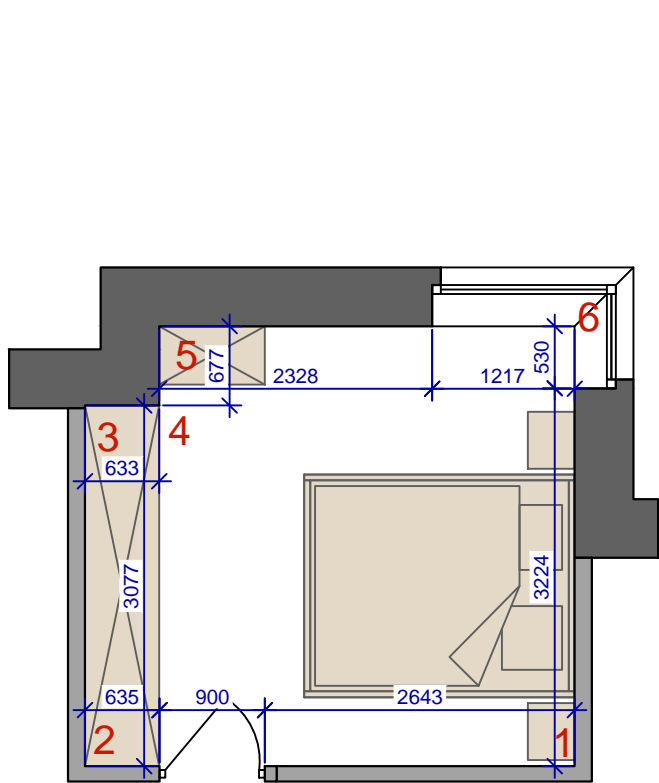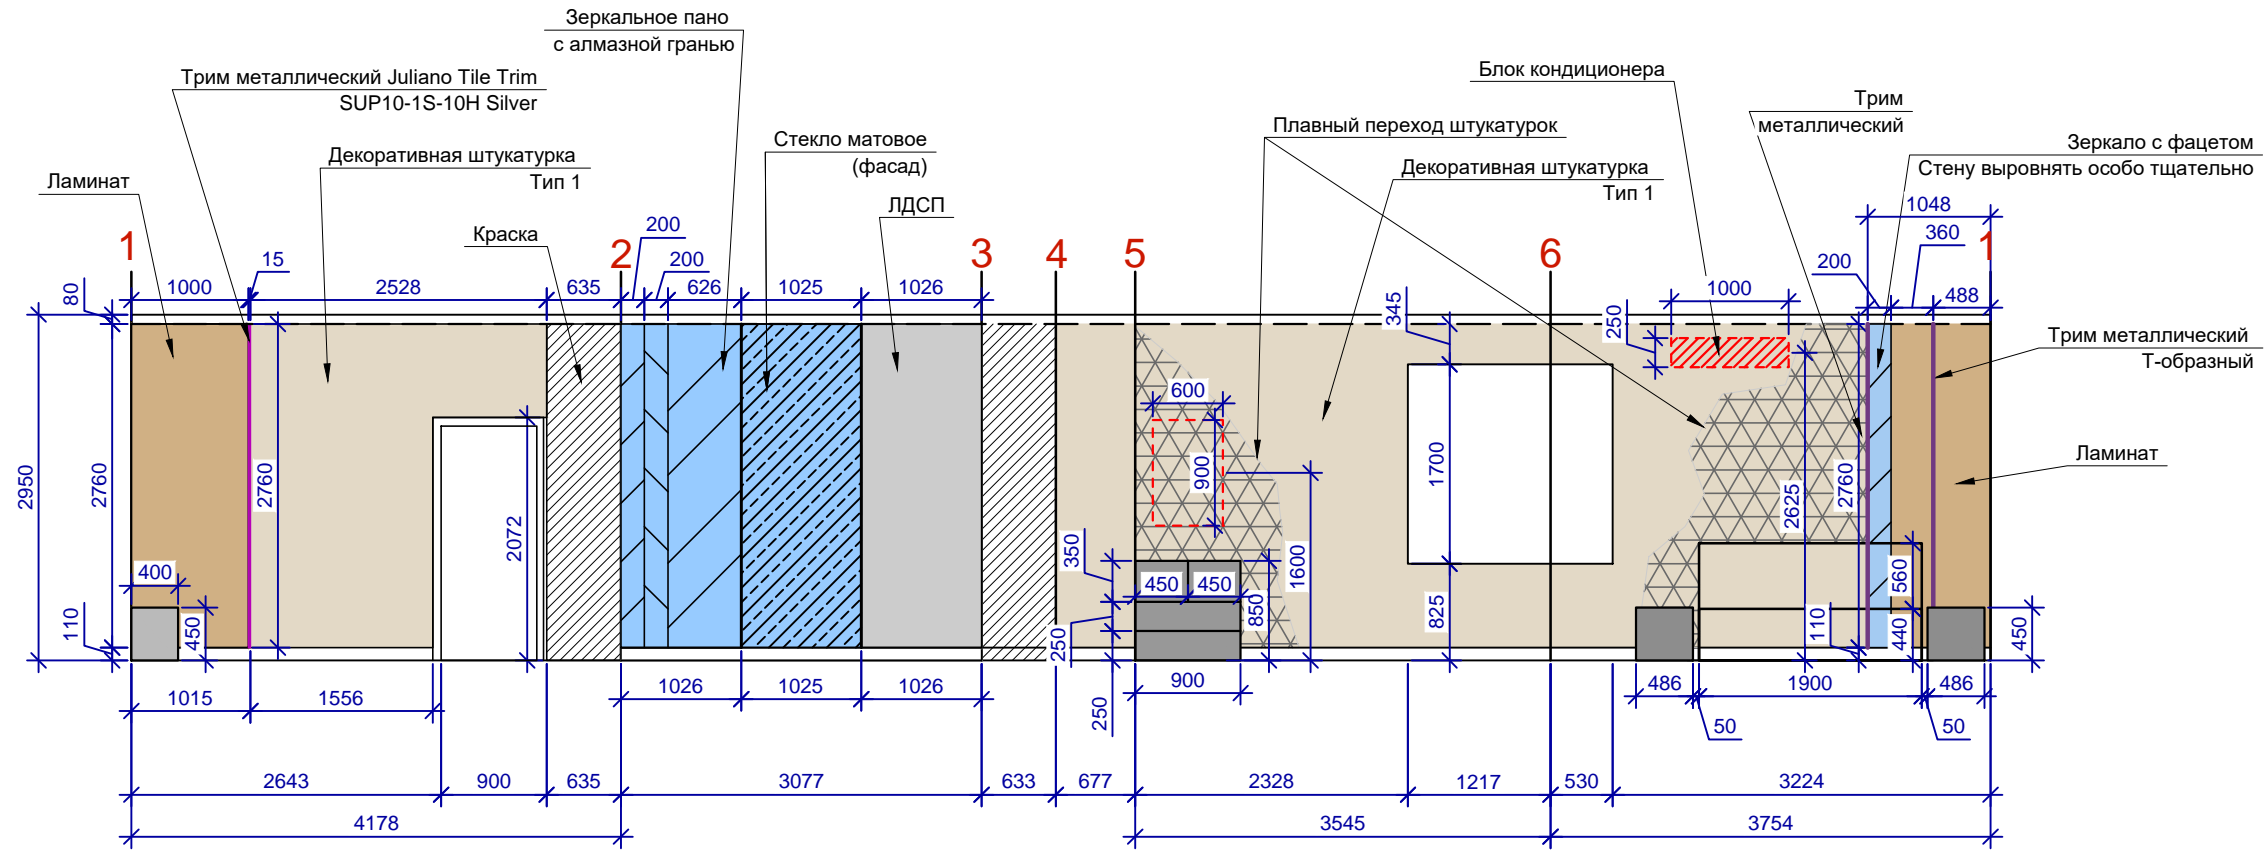Автор проекта	Макаревич			Дизайн проект внутренней отделки квартиры	Стадия	Лист	Листов
Визуализ.						10	
Разраб.	Брусянина			Развертки стен кабинета			
Заказчик							

# Развертки стен спальни

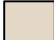

## УСЛОВНЫЕ ОБОЗНАЧЕНИЯ:

-  - Декоративная штукатурка Тип 5, 21.3м<sup>2</sup>;
-  - ЛДСП, 2.8м<sup>2</sup>;
-  - Декоративная штукатурка Тип 3, 4.7м<sup>2</sup>;
-  - Ламинат, 5.1м<sup>2</sup>;
-  - Краска, 12.5м<sup>2</sup>;

Автор проекта	Макаревич		Дизайн проект внутренней отделки квартиры	Стадия	Лист	Листов
Визуализ.					11	
Разраб.	Брусянина		Развертки стен спальни			
Заказчик						




Согласовано

Взам. инв. №

Подп. и дата


Инв. № подл.

# Развертки стен детской

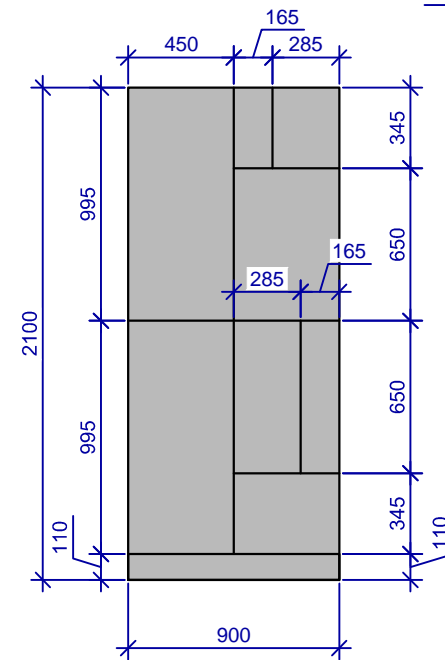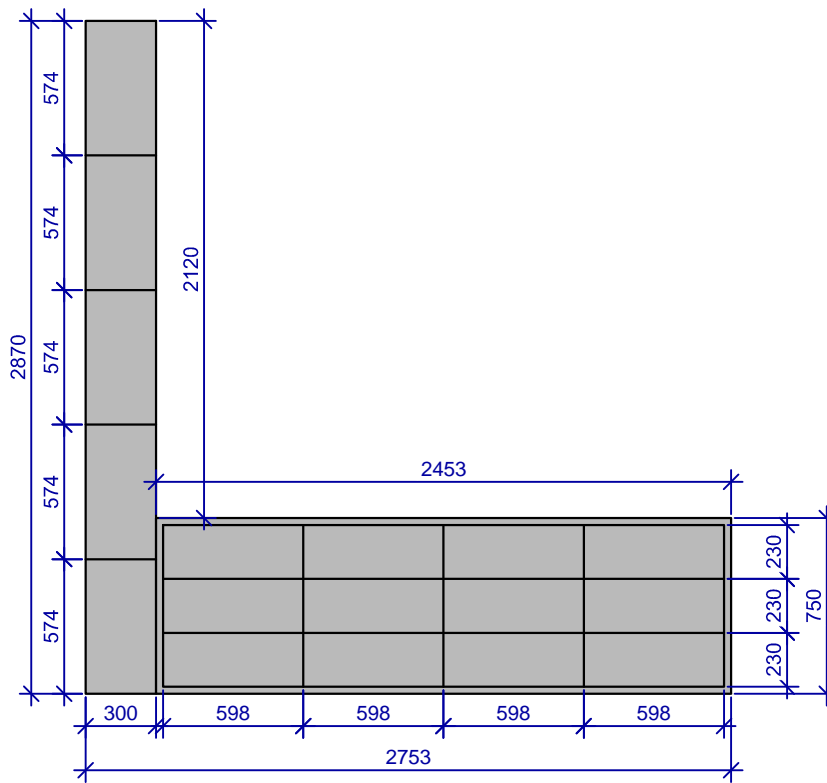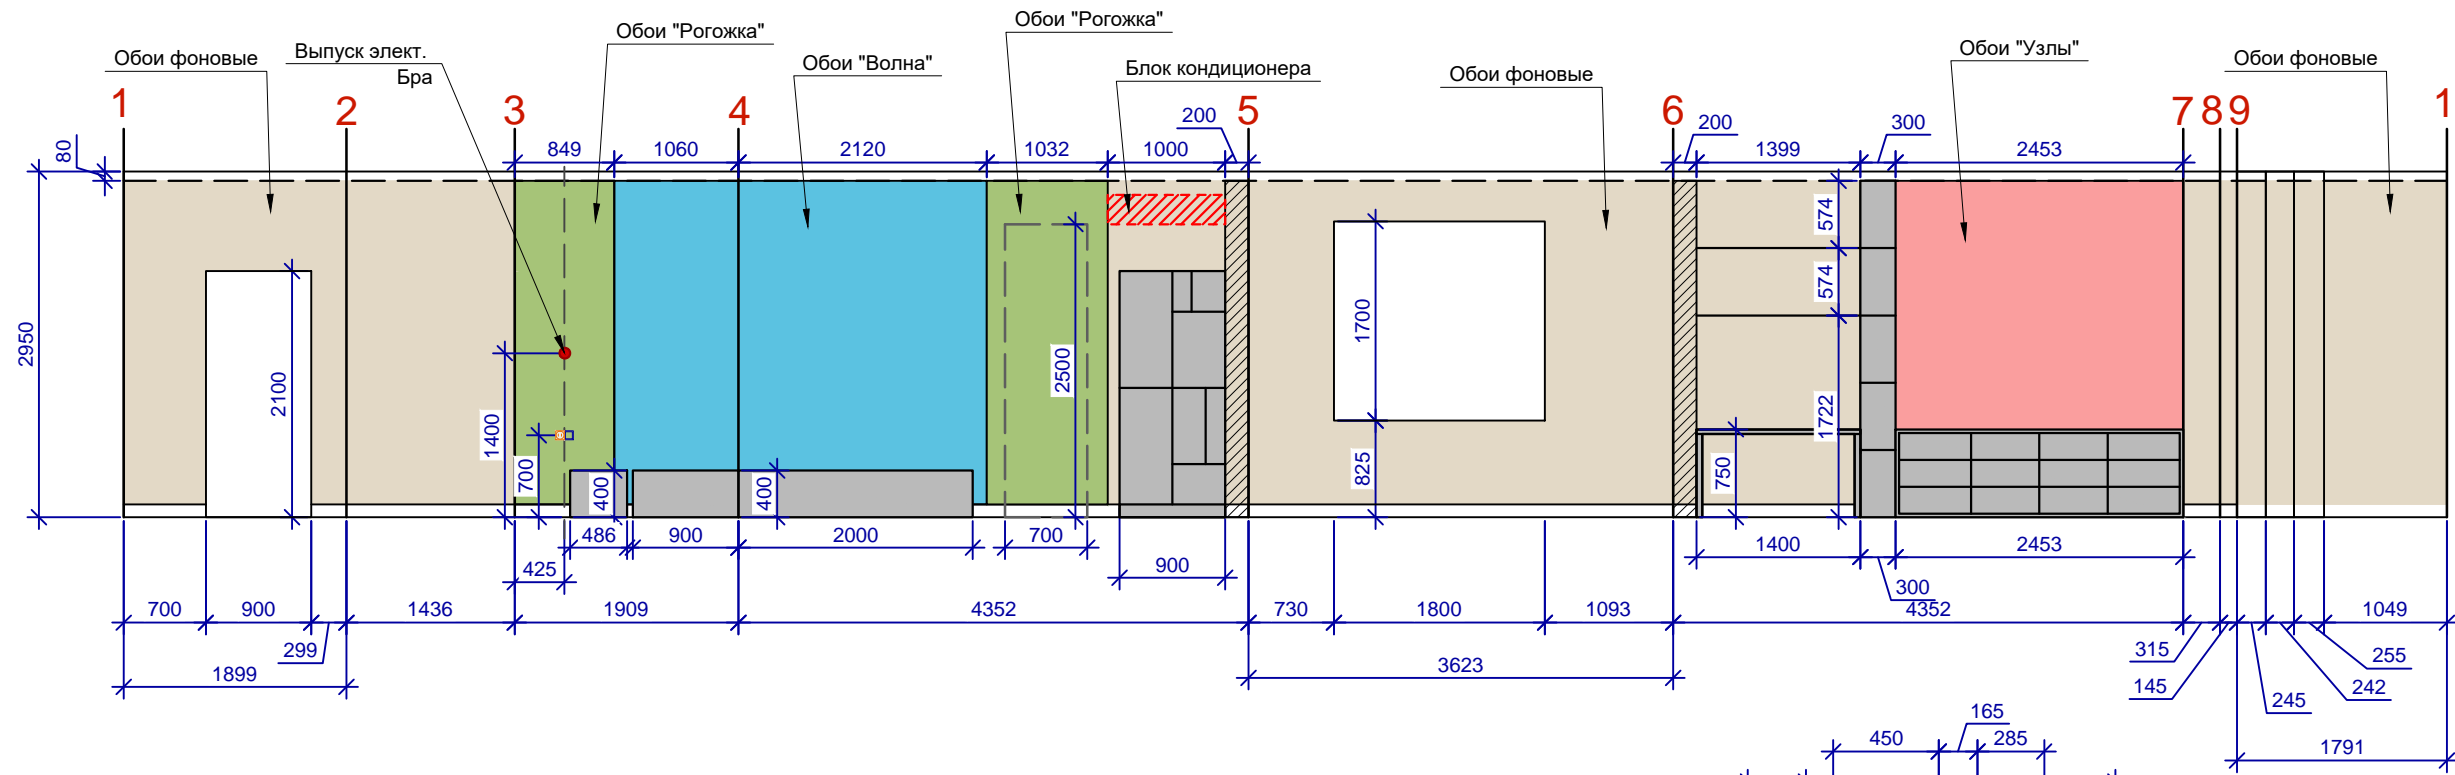

УСЛОВНЫЕ ОБОЗНАЧЕНИЯ:

- Обои фоновые, 31.4м<sup>2</sup>;
- Обои "Волна", 8.8м<sup>2</sup>;
- Обои "Рогожка", 5.2м<sup>2</sup>;
- Обои "Узлы", 7.6м<sup>2</sup>;

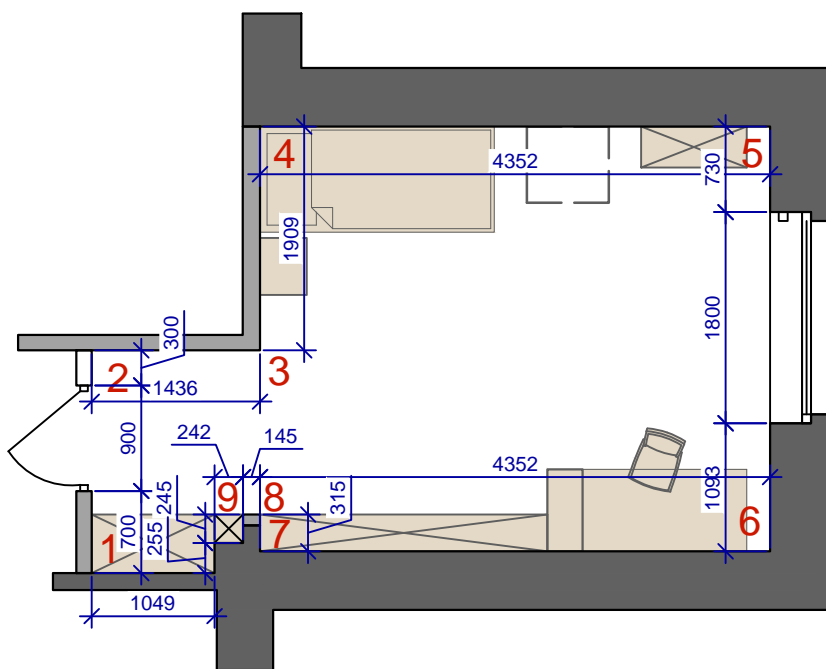

Автор проекта	Макаревич			Дизайн проект внутренней отделки квартиры	Стадия	Лист	Листов
Визуализ.						12	
Разраб.	Брусянина			Развертки стен детской			
Заказчик							

Согласовано

Взам. инв. №

Подп. и дата

Инв. № подл.