

Дизайн-проект внутренней отделки детского центра 134.5м<sup>2</sup>  
по адресу ЖК Оазис



СОГЛАСОВАНО:

ЗАКАЗЧИК \_\_\_\_\_ ТЕЛЬНОВА О.

ДИЗАЙНЕР \_\_\_\_\_ МАКАРЕВИЧ В.И.

ДИЗАЙНЕР \_\_\_\_\_ КОСТИЦЫНА И.

Дизайнер: Макаревич Виктория

сайт: mak-design.pro

тел. 8 913 776 60 64

почта: mak-design.pro@mail.ru

Новосибирск 2022г.

## Ведомость рабочих чертежей основного комплекта

Лист	Наименование	Примечание
1	Ведомость чертежей	
2	Обмерный план	
3	План демонтажа	
4	План монтажа	
5	План расположения мебели и оборудования	
6	План электрики и света	
6.1	Подвесы в главном зале	
7	Маркировочный план разверток стен	
8	Развертки стен общего зала №1	
9	Декоративные домики ниши из ЛДСП	
10	Стена в зоне кафе	
11	Развертки стен зала №2	
12	Развертки стен комнаты ресепшн	
13	Стойка ресепшн	
14	Развертки стен холла и гардеробной	
15	Ведомость отделки	
16-23	Коллажи	

### Примечание:


1. Комплект рабочих чертежей разработан на основании обмеров. В связи с этим необходимо учитывать возможные несоответствия проектных и реальных размеров. Все возникающие в процессе работы вопросы решаются в порядке авторского контроля, совместно с дизайнером;
2. Не указанные в проекте размеры и другие отметки требуют уточнения на месте;
3. Все размеры указаны без запаса на отделочные материалы;
4. Технические карты на оборудование и используемые материалы, а так же их части и компоненты, предоставляют поставщики соответствующих материалов и оборудования.

Дизайнер	Макаревич			Дизайн проект внутренней отделки детского центра	Стадия	Лист	Листов
Дизайнер	Костицына					1	23
Визуализ.	Фокина						
Разраб.	Брусянина						
Заказчик	Тельнова						
				Ведомость чертежей			

Согласовано			
Взам. инв. №			
Подп. и дата			
Инв. № подл.			

# Обмерный план

## Экспликация помещений

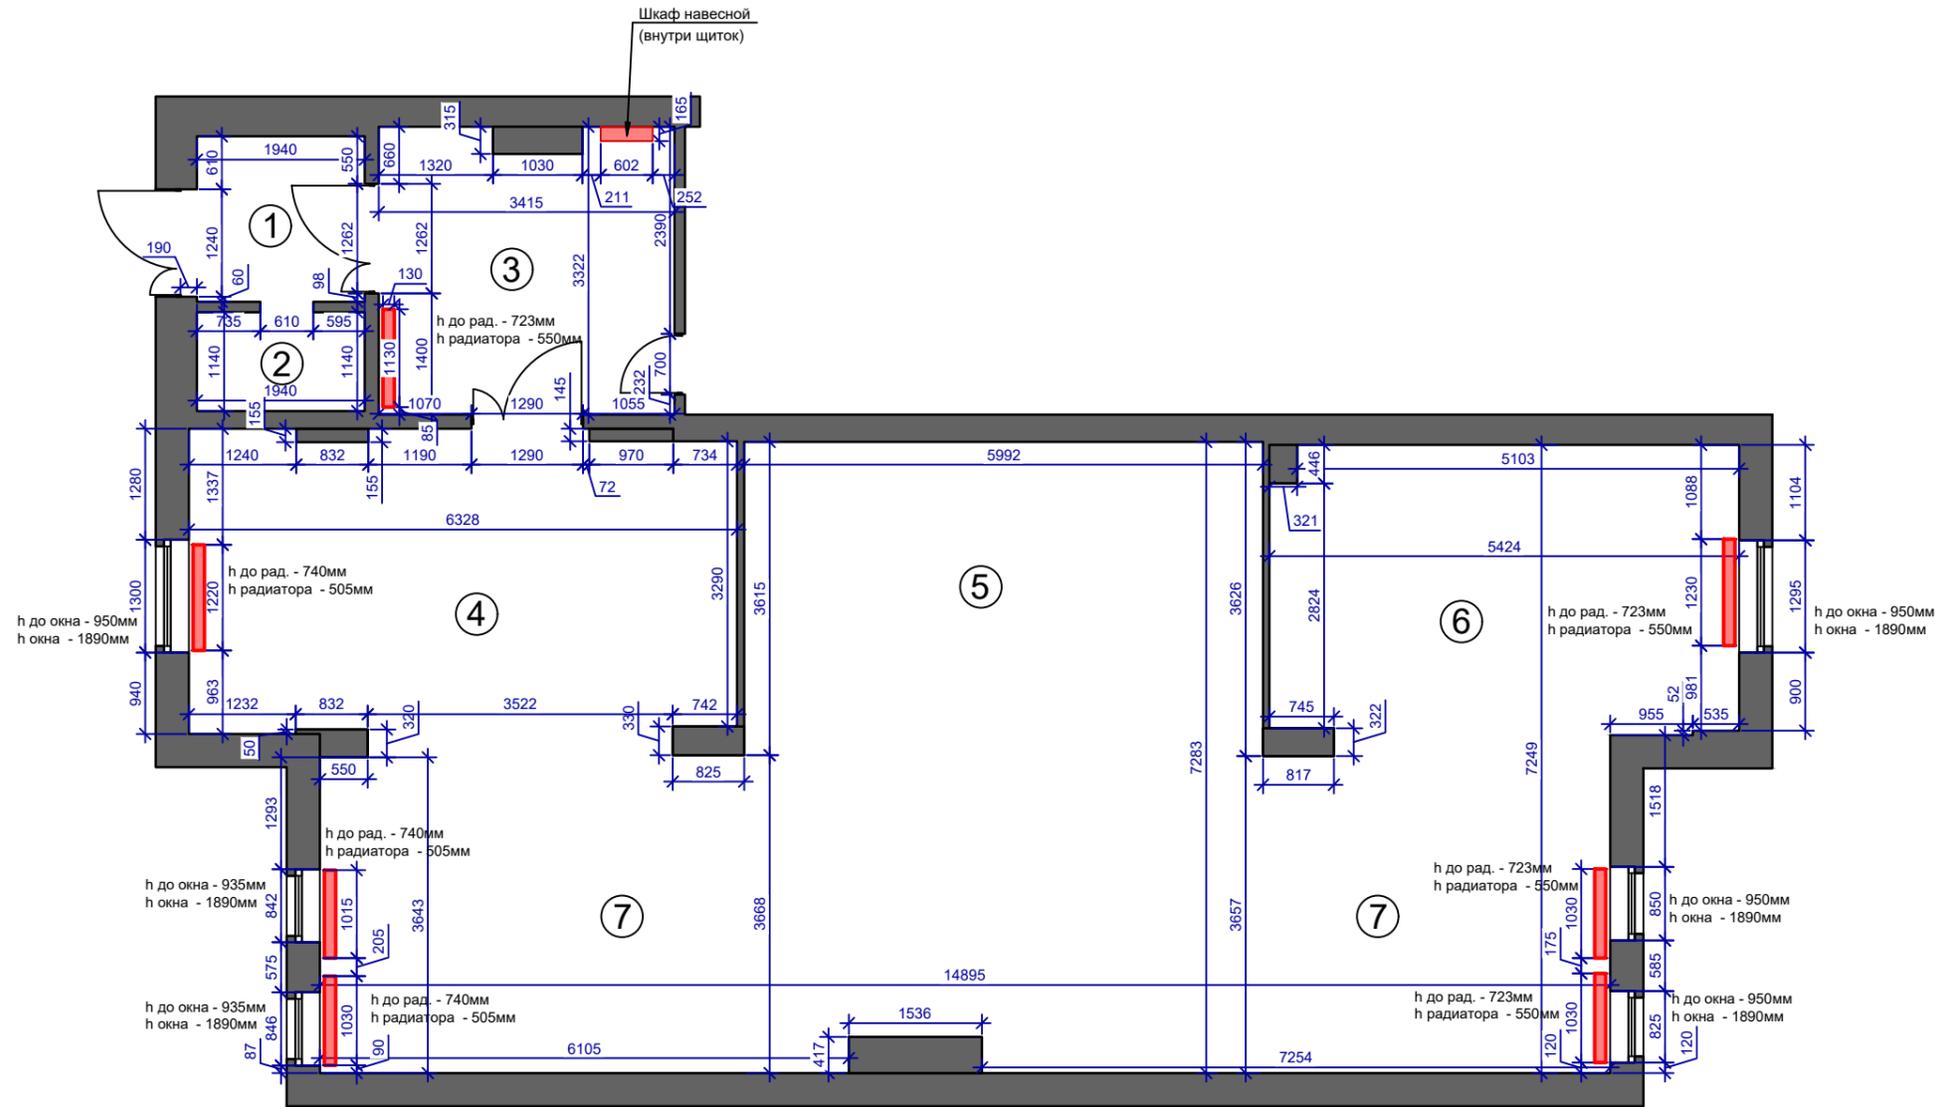

Номер помещения	Наименование	Площадь, м <sup>2</sup>
1	Холл	3,9
2	Гардеробная	2,2
3	Комната ресепшен	11,3
4	Зал 1	22,7
5	Зал 2	21,7
6	Зал 3	18,7
7	Зал 4	54,0
Общая площадь		134,5

Высота помещения h-3028мм  
 Высота входных дверей h-2450мм и 2550мм  
 Высота дверного проема h-2010мм  
 Общая площадь S-134.5м<sup>2</sup>

### Примечания:


- Комплект рабочих чертежей разработан на основании обмеров. В связи с этим необходимо учитывать возможные несоответствия проектных и реальных размеров. Все возникающие в процессе работы вопросы решаются в порядке авторского контроля, совместно с дизайнером;
- На плане не учтена кривизна стен;
- Перед началом работ все размеры и отметки уточнить по месту.

Дизайнер	Макаревич			Дизайн проект внутренней отделки детского центра	Стадия	Лист	Листов
Дизайнер	Костицына					2	23
Визуализ.	Фокина						
Разраб.	Бруснянина						
Заказчик	Тельнова			Обмерный план			

# План демонтажа

## Экспликация помещений

Номер помещения	Наименование	Площадь, м <sup>2</sup>
1	Холл	3,9
2	Гардеробная	2,2
3	Комната ресепшен	11,3
4	Зал 1	22,7
5	Зал 2	21,7
6	Зал 3	18,7
7	Зал 4	54,0
Общая площадь		134,5

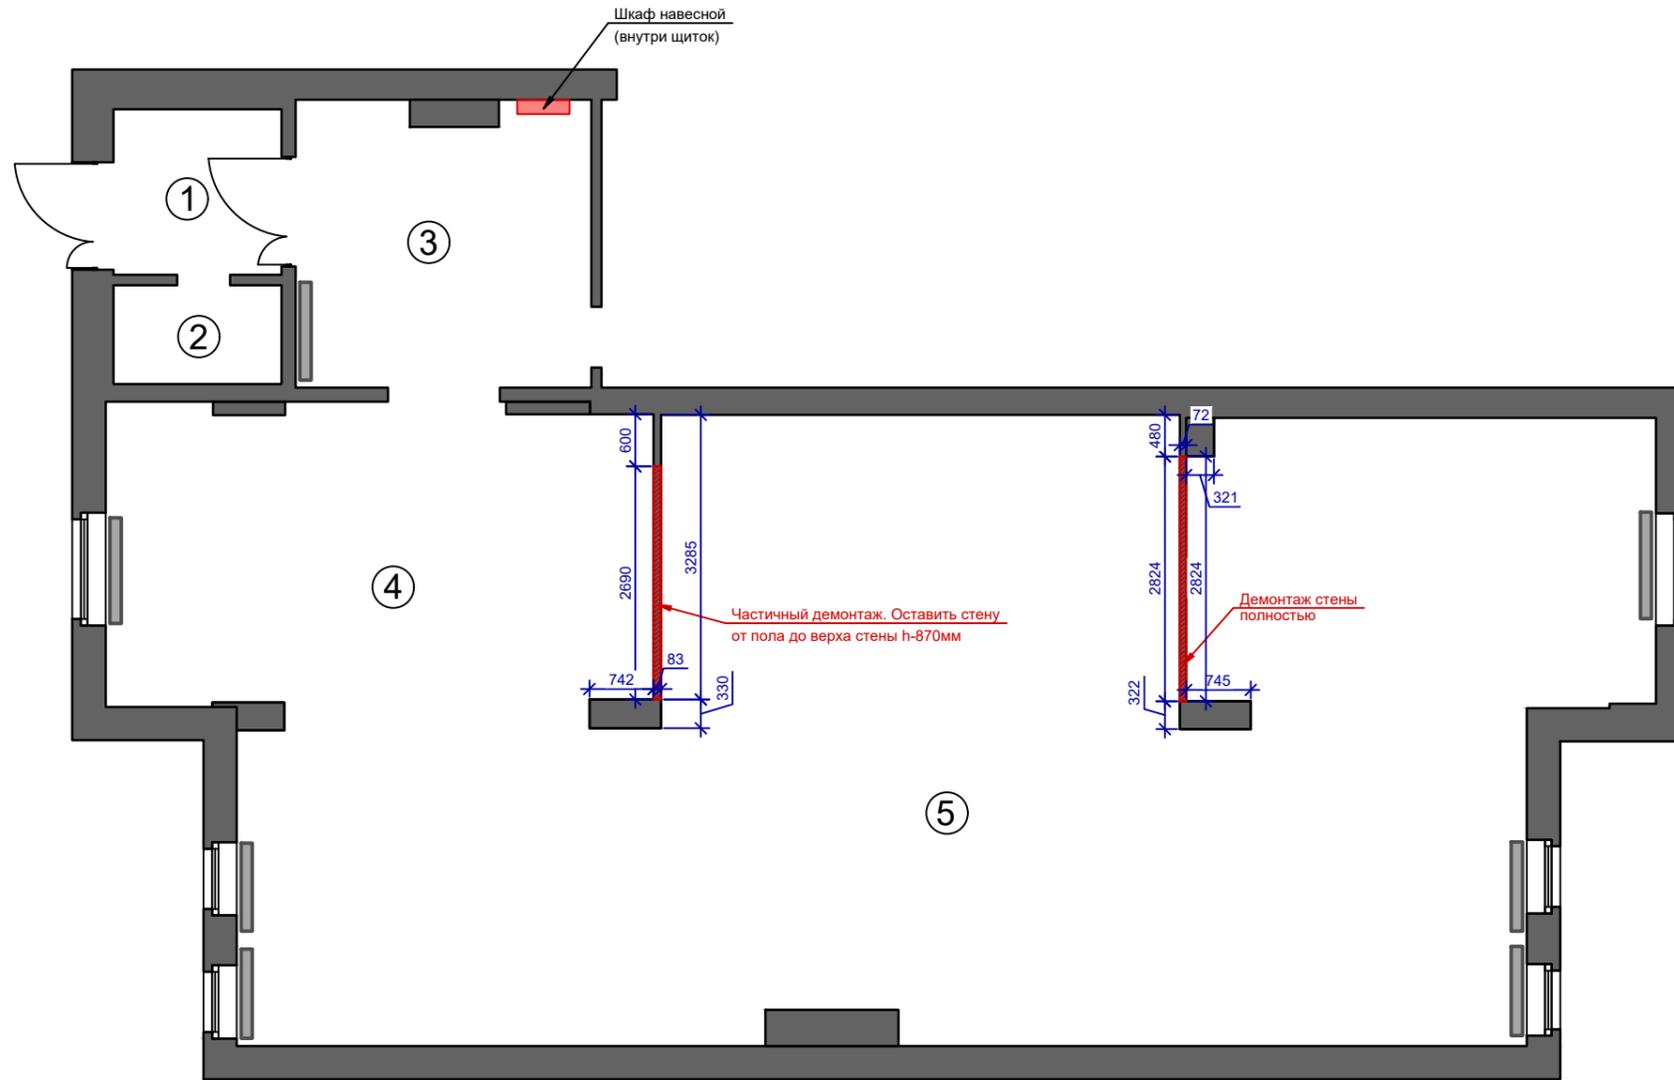

### Условные обозначения:

 - демонтируемые перегородки и стены;

### Примечания:

1. На плане не учтена кривизна стен и выравнивание;
2. В случае выявления несоответствий незамедлительно проинформировать дизайнера, все расхождения решаются в порядке авторского надзора или по месту.


Дизайнер	Макаревич			Дизайн проект внутренней отделки детского центра	Стадия	Лист	Листов
Дизайнер	Костицына					3	23
Визуализ.	Фокина						
Разраб.	Брусянина						
Заказчик	Тельнова						
				План демонтажа			

Согласовано	
Взам. инв. №	
Подп. и дата	
Инв. № подл.	

# План монтажа

## Экспликация помещений

Номер помещения	Наименование	Площадь, м <sup>2</sup>
1	Холл	3,9
2	Гардеробная	2,2
3	Комната ресепшен	11,3
4	Зал 1	22,7
5	Зал 2	94,6
Общая площадь		134,7

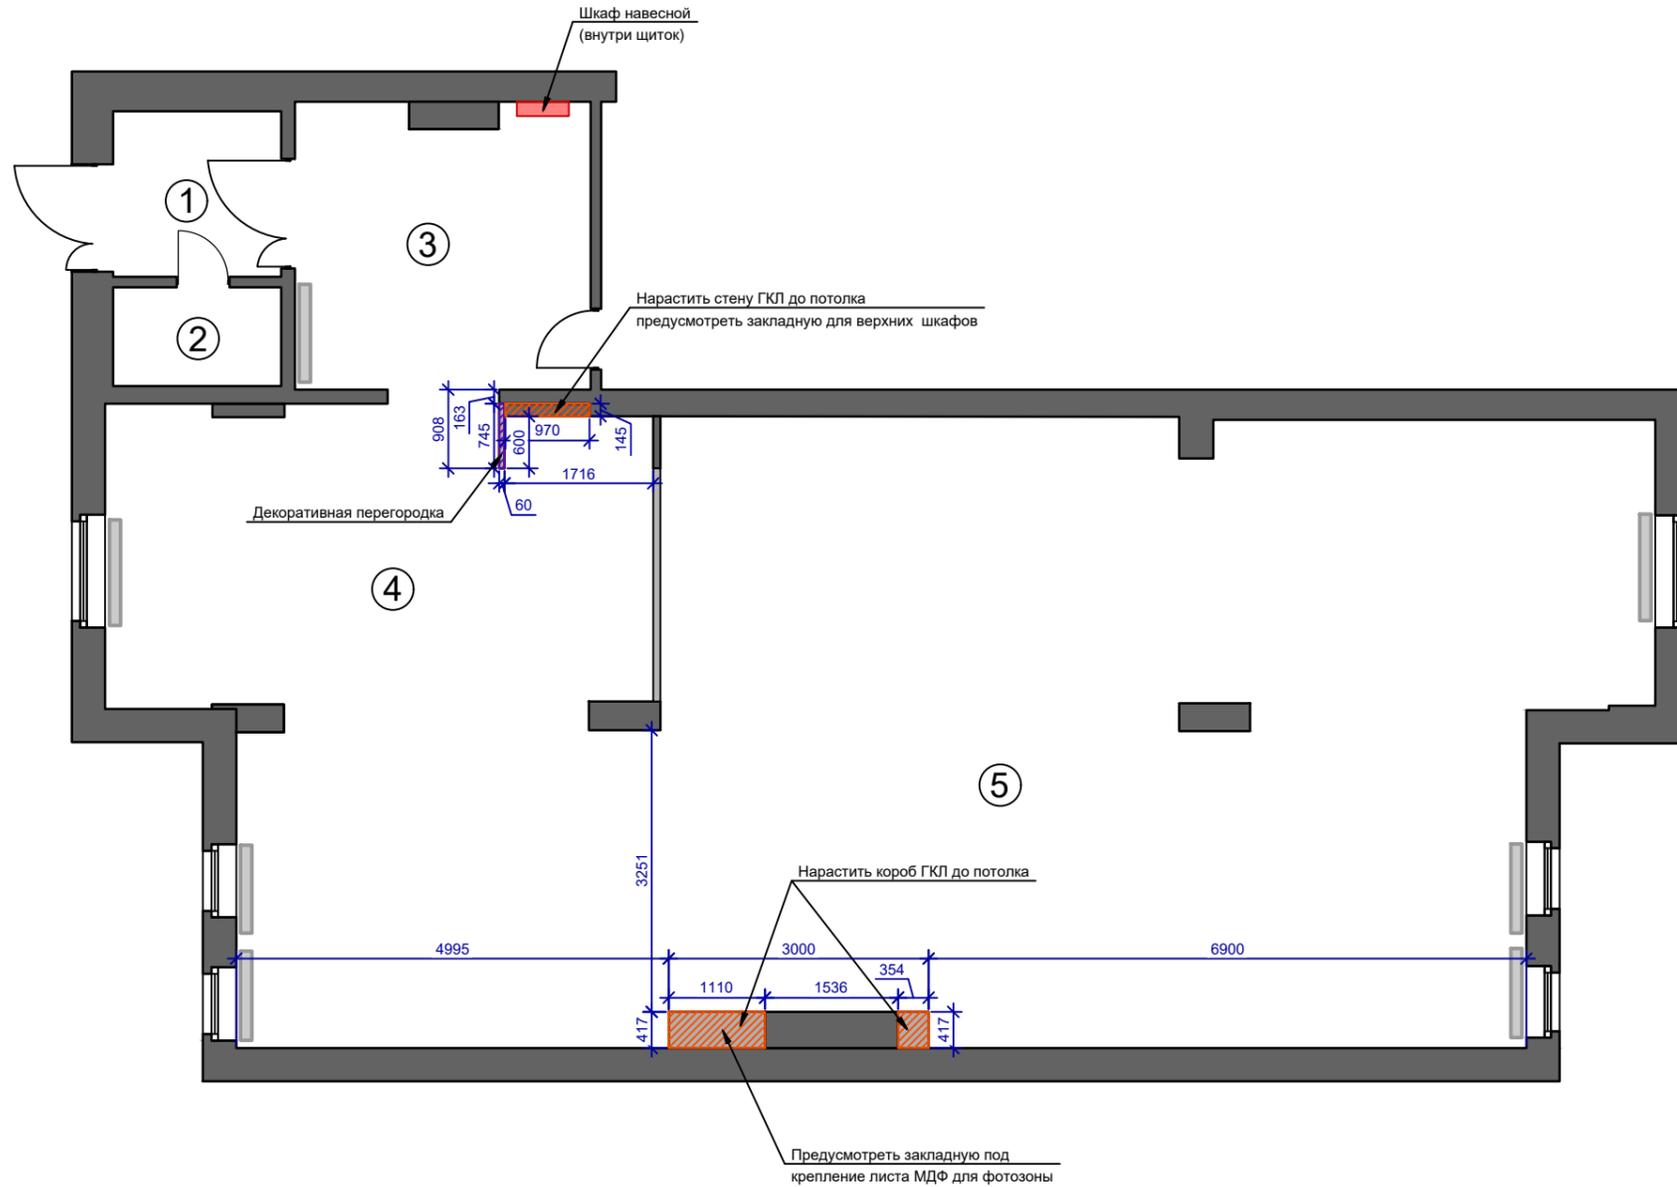

### Условные обозначения:

- монтаж перегородок и коробов выполнить из ГКЛ;
- монтаж декоративных перегородок из бруса сечением 40x60мм

### Примечание:

1. На плане не учтена кривизна стен и выравнивание;
2. В случае выявления несоответствий незамедлительно проинформировать дизайнера, все расхождения решаются в порядке авторского надзора или по месту;


Дизайнер	Макаревич			Дизайн проект внутренней отделки детского центра	Стадия	Лист	Листов
Дизайнер	Костицына					4	23
Визуализ.	Фокина						
Разраб.	Брусянина						
Заказчик	Тельнова						
				План монтажа			

Согласовано			
Взам. инв. №			
Подп. и дата			
Инв. № подл.			

# План расположения мебели и оборудования

## Экспликация помещений

Номер помещения	Наименование	Площадь, м <sup>2</sup>
1	Холл	3,9
2	Гардеробная	2,2
3	Комната ресепшен	11,3
4	Зал 1	22,7
5	Зал 2	94,6
Общая площадь		134,7

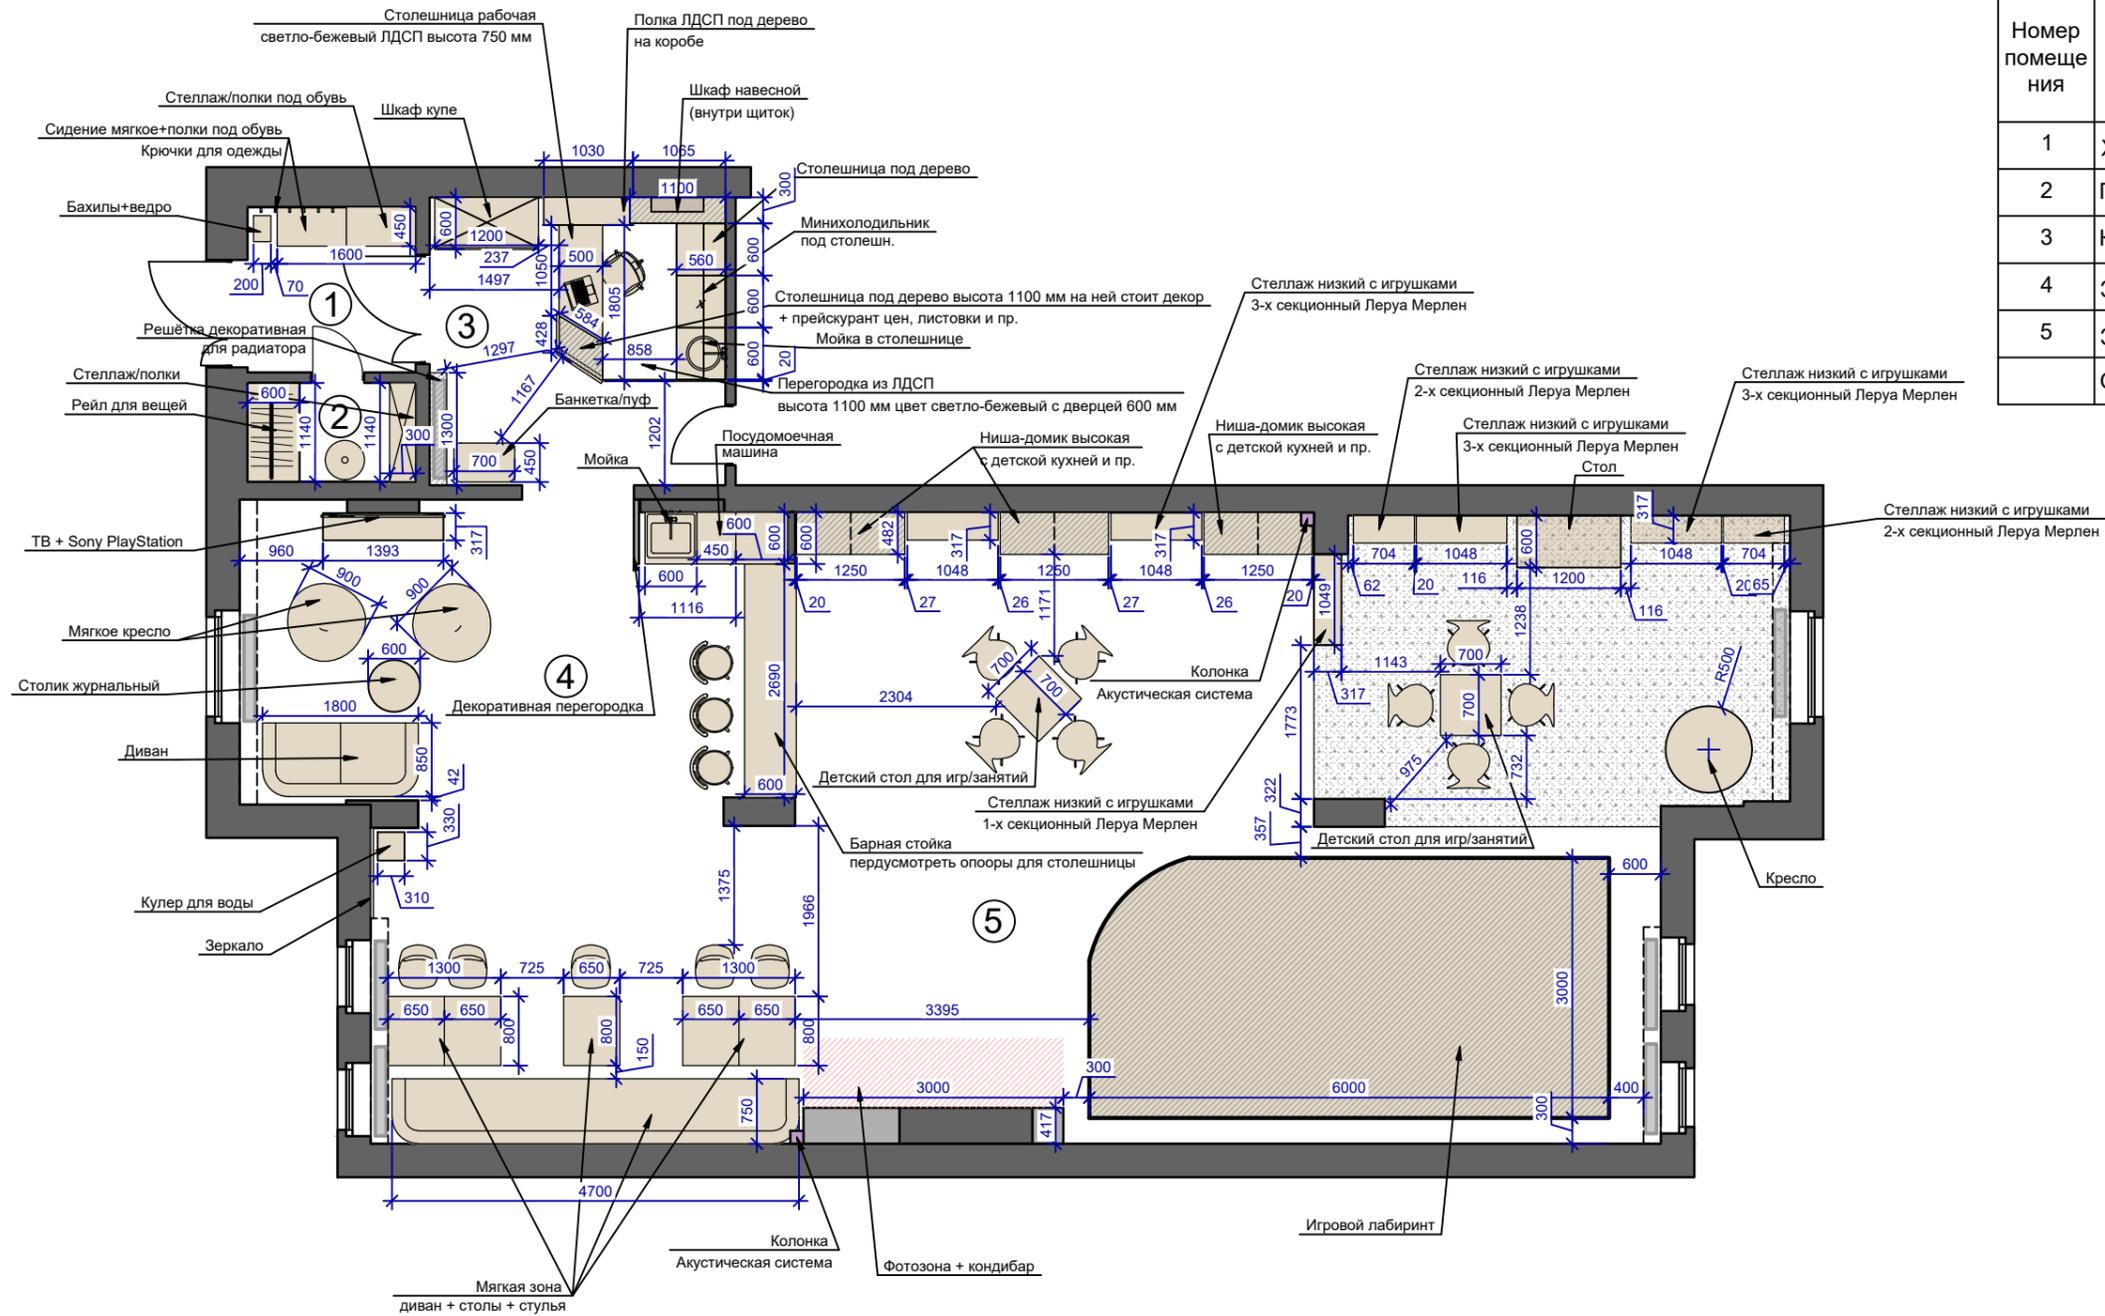

### Примечания:

1. На плане не учтена кривизна стен и выравнивание;
2. В случае выявления несоответствий незамедлительно проинформировать дизайнера, все расхождения решаются в порядке авторского надзора или по месту;
3. Размер мебели согласовать с мебельщиками после их фактических замеров


Дизайнер	Макаревич			Дизайн проект внутренней отделки детского центра	Стадия	Лист	Листов
Дизайнер	Костицына					5	23
Визуализ.	Фокина						
Разраб.	Брусянина						
Заказчик	Тельнова						
План расположения мебели и оборудования							

Согласовано  
Взам. инв. №  
Подп. и дата  
Инв. № подл.

# План электрики и света

## Экспликация помещений


Номер помещения	Наименование	Площадь, м <sup>2</sup>
1	Холл	3,9
2	Гардеробная	2,2
3	Комната ресепшен	11,3
4	Зал 1	22,7
5	Зал 2	94,6
Общая площадь		134,7

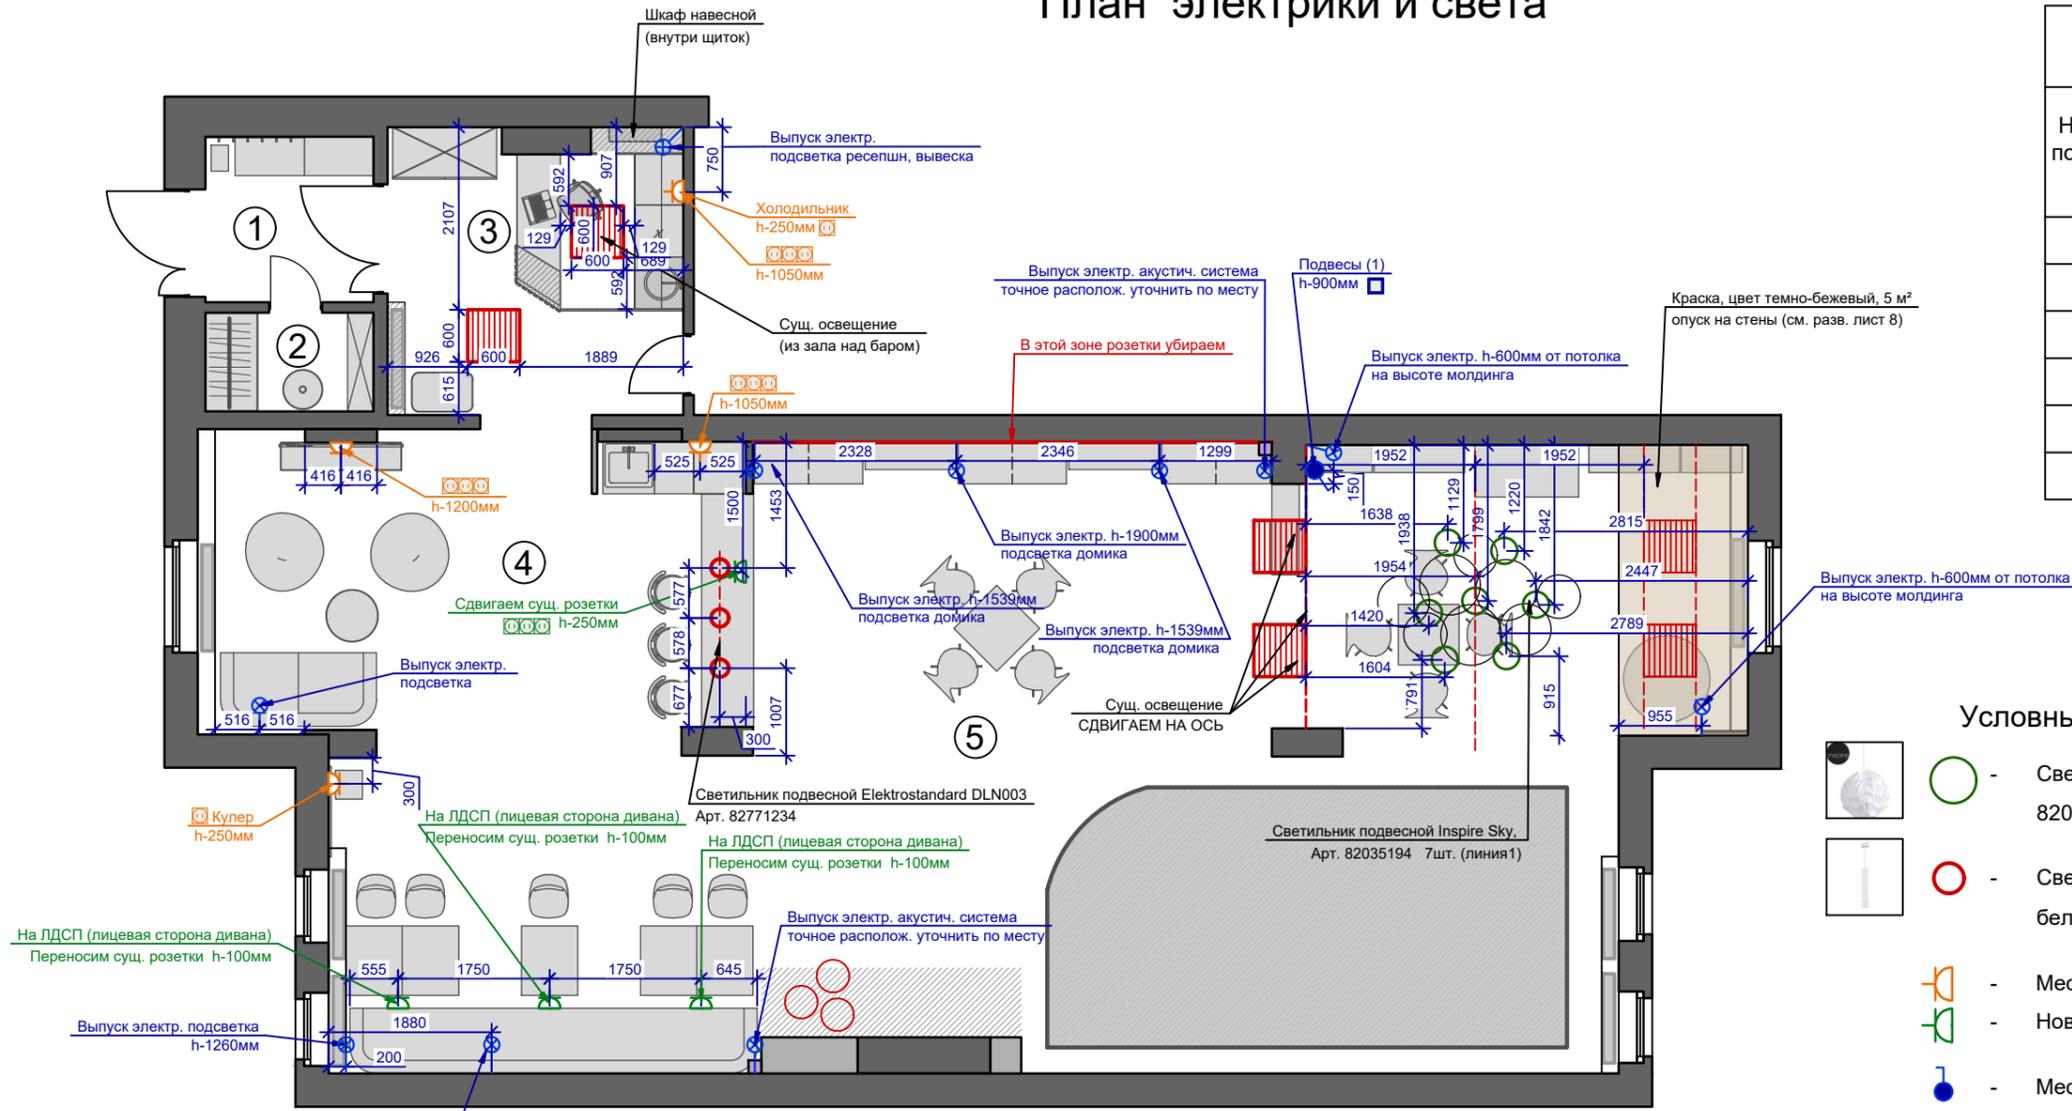

### Условные обозначения:

- Светильник подвесной Inspire Sky, 1 лампа, 3 м<sup>2</sup>, цвет белый Арт. 82035194;
- Светильник подвесной Elektrostandard DLN003, 1 лампа, 2 м<sup>2</sup>, цвет белый матовый, Арт. 82771234.
- Место расположение новой розетки или группы розеток 220 Вт;
- Новое место расположение сущ. розетки или группы розеток 220 Вт
- Место расположение нового выключателя или группы выключателей;
- Одноклавишный выключатель;
- Розетка;
- Сущ. розетка на новом месте;
- выпуск электропитания, 220Вт;

### Круги из пластика разного размера

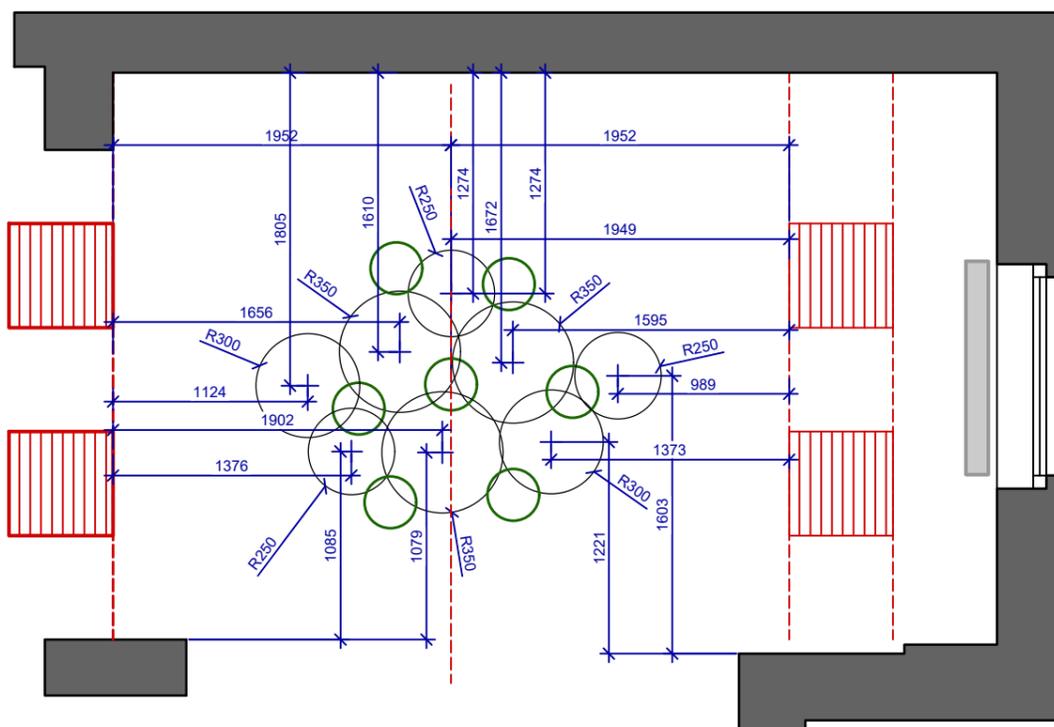


### Примечания:

- На данном плане указаны дополнения к существующей электрике;
- На плане не учтена кривизна стен и выравнивание;
- В случае выявления несоответствий незамедлительно проинформировать дизайнера, все расхождения решаются в порядке авторского надзора или по месту;
- Группы выключателей согласовать по месту с электриком. Рекомендуется все LED подсветки и подвесы вывести на один выключатель, отдельный от основного освещения;
- Точное расположение вывода электр. под вывеску согласовать с производителем.


Дизайнер	Макаревич			Дизайн проект внутренней отделки детского центра	Стадия	Лист	Листов
Дизайнер	Костицына					6	23
Визуализ.	Фокина						
Разраб.	Брусянина						
Заказчик	Тельнова						
План электрики и света							

Согласовано  
Взам. инв. №  
Подп. и дата  
Инв. № подл.


### Подвесы в плане Свет и декор

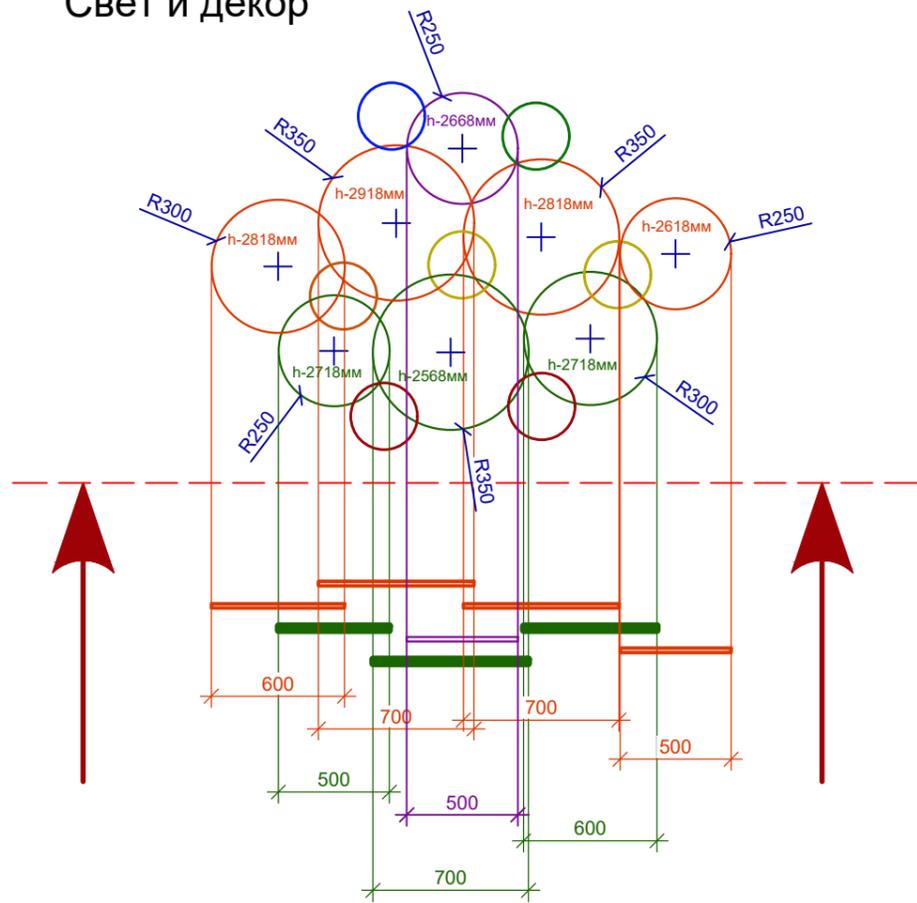

### Подвесы с боку, свет

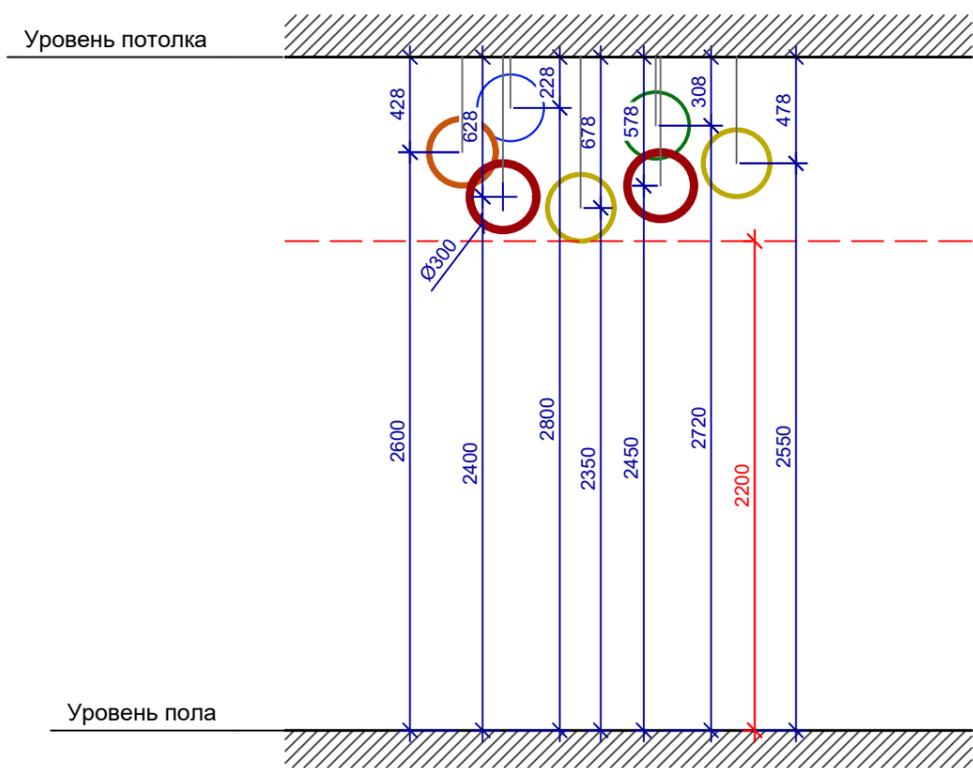


### Декор с боку

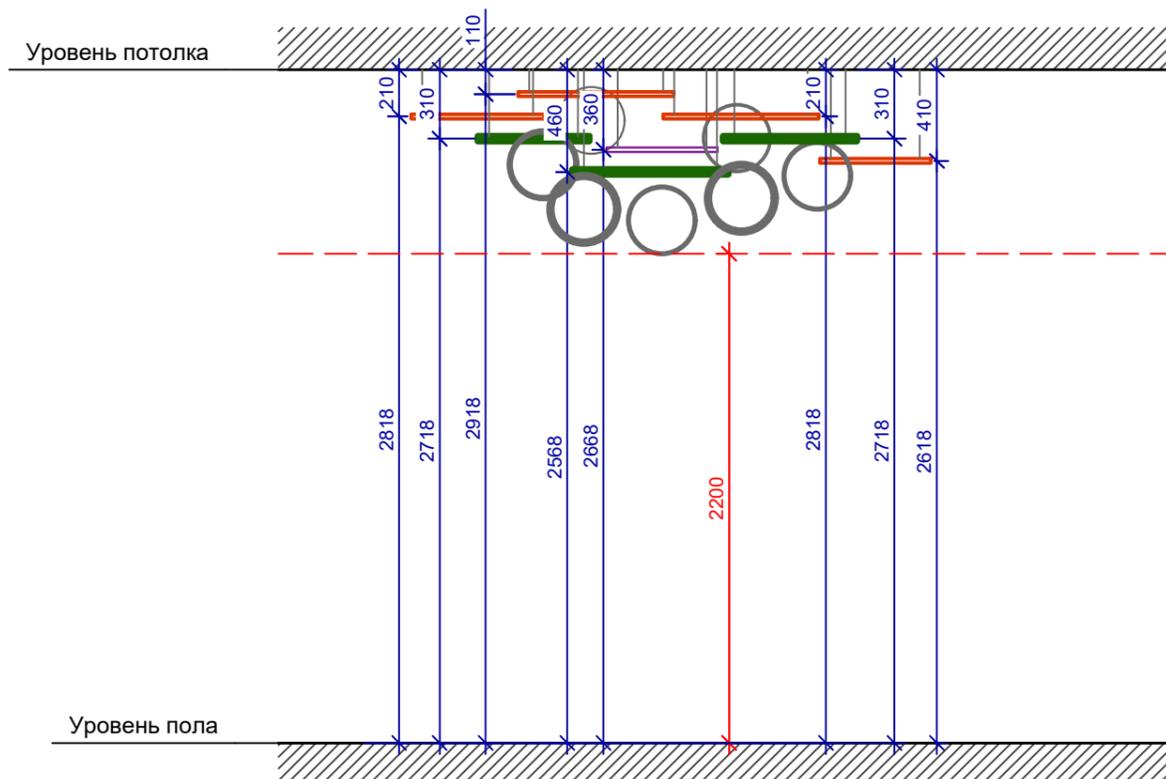

Согласовано			
Взам. инв. №			
Подп. и дата			
Инв. № подл.			

Дизайнер	Макаревич			Дизайн проект внутренней отделки детского центра	Стадия	Лист	Листов
Дизайнер	Костицына					6.1	23
Визуализ.	Фокина						
Разраб.	Бруснынина						
Заказчик	Тельнова			Подвесы в главном зале			

# Маркировочный план разверток стен

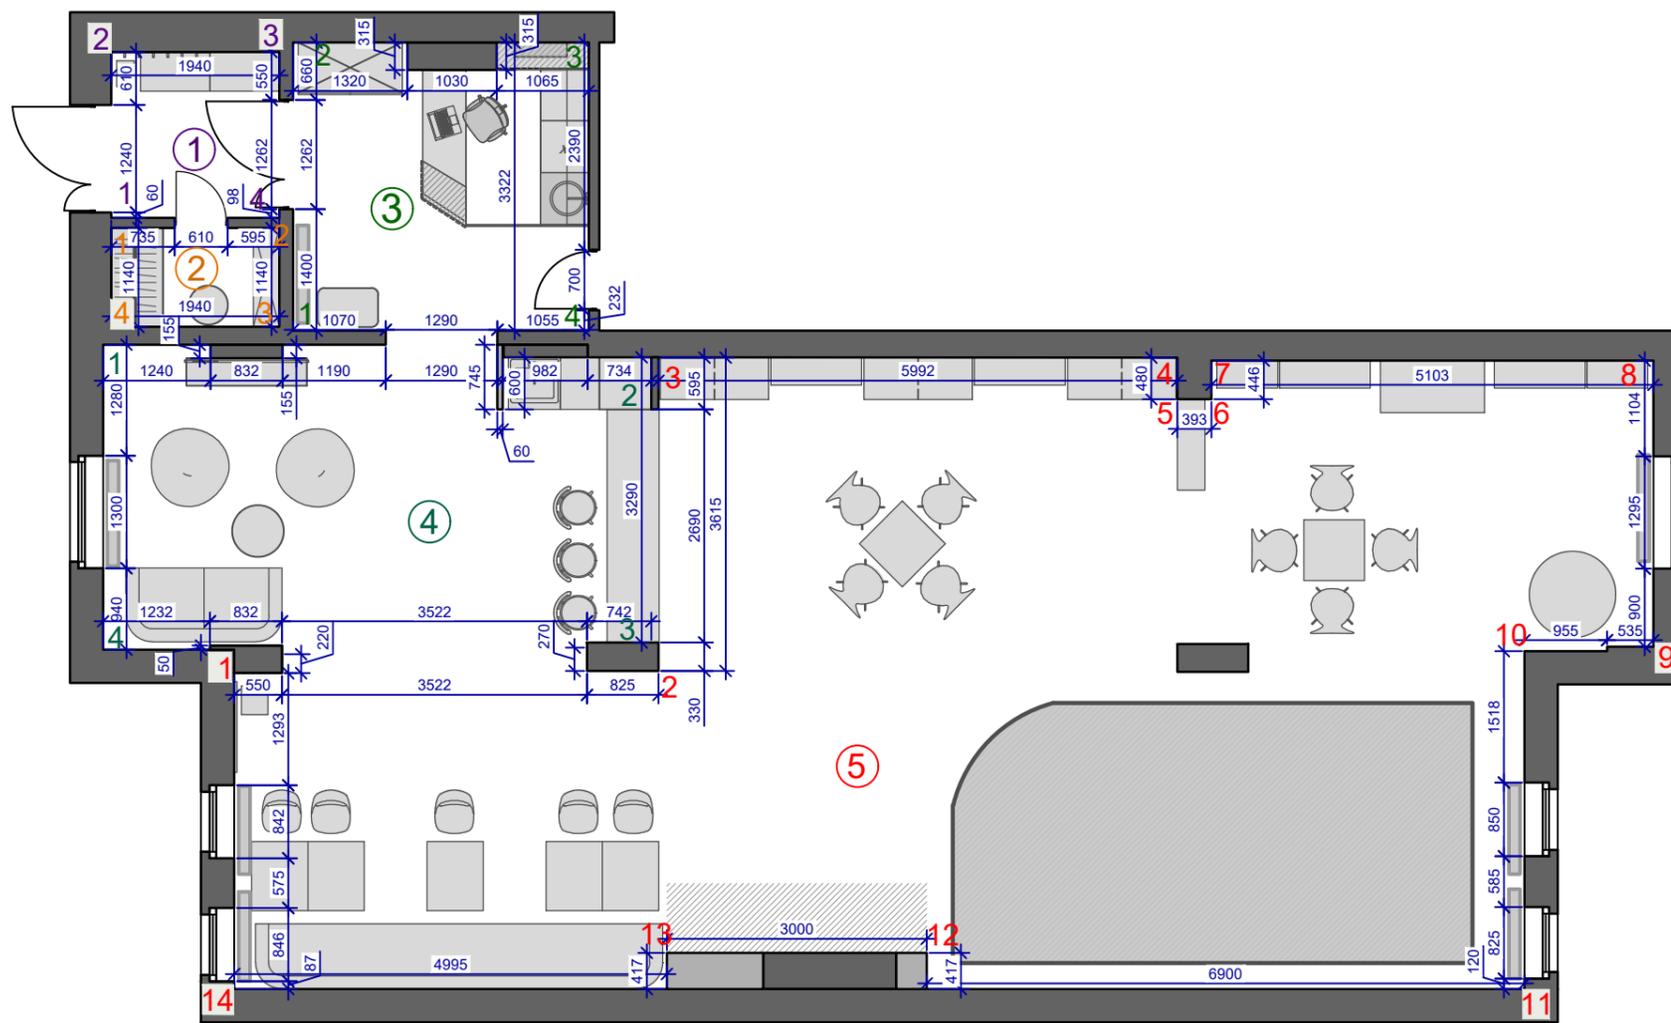

## Экспликация помещений

Номер помещения	Наименование	Площадь, м <sup>2</sup>
1	Холл	3,9
2	Гардеробная	2,2
3	Комната ресепшен	11,3
4	Зал 1	22,7
5	Зал 2	94,6
Общая площадь		134,7




Согласовано	
Взам. инв. №	
Подп. и дата	
Инв. № подл.	


Примечание:

1. На плане не учтена кривизна стен и выравнивание;
2. В случае выявления несоответствий незамедлительно проинформировать дизайнера, все расхождения решаются в порядке авторского надзора или по месту;

Дизайнер	Макаревич			Дизайн проект внутренней отделки детского центра	Стадия	Лист	Листов
Дизайнер	Костицына					7	23
Визуализ.	Фокина						
Разраб.	Брусянина						
Заказчик	Тельнова			Маркировочный план разверток стен			

5

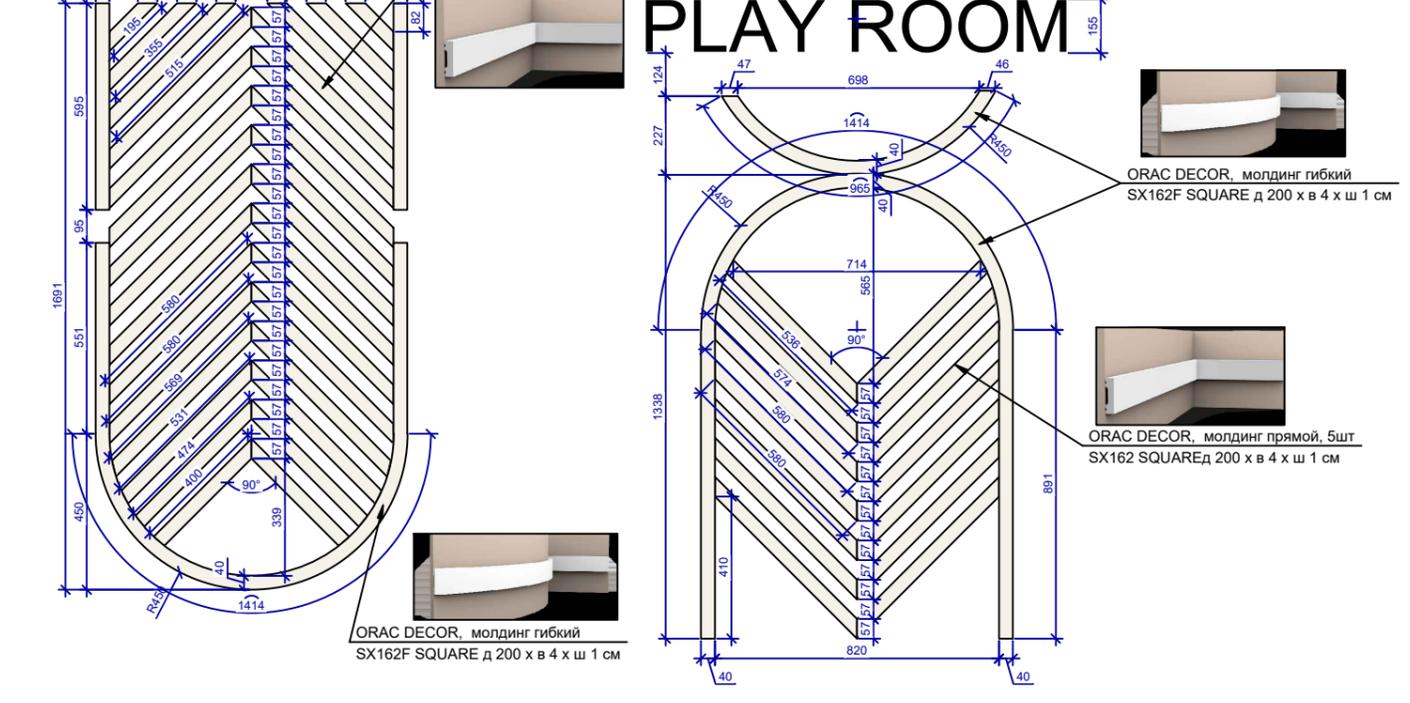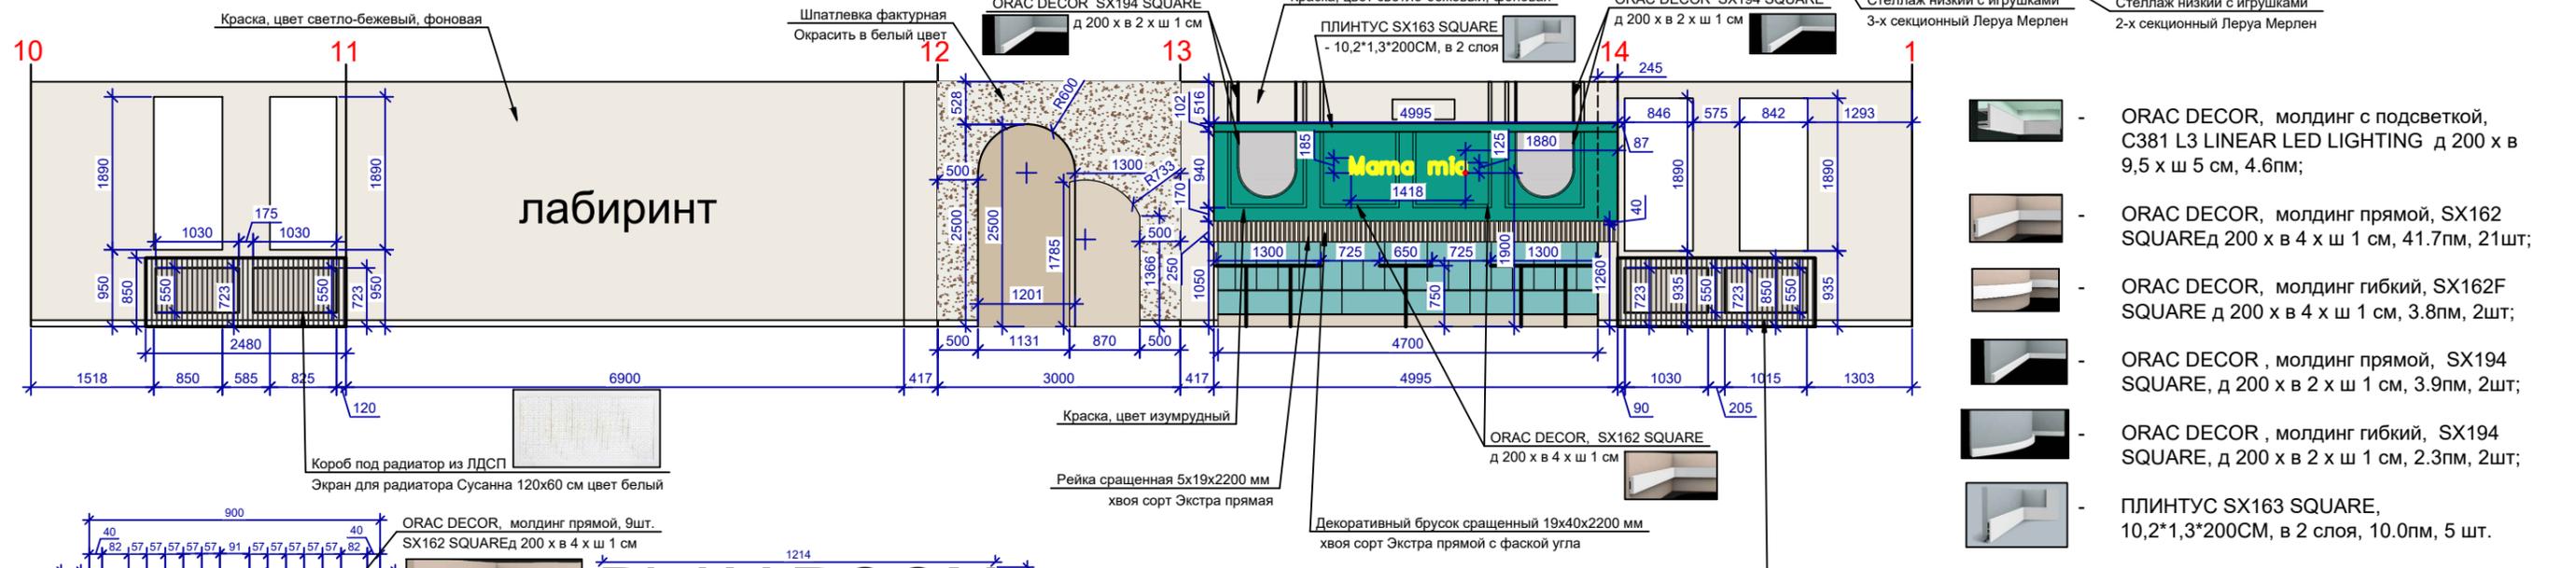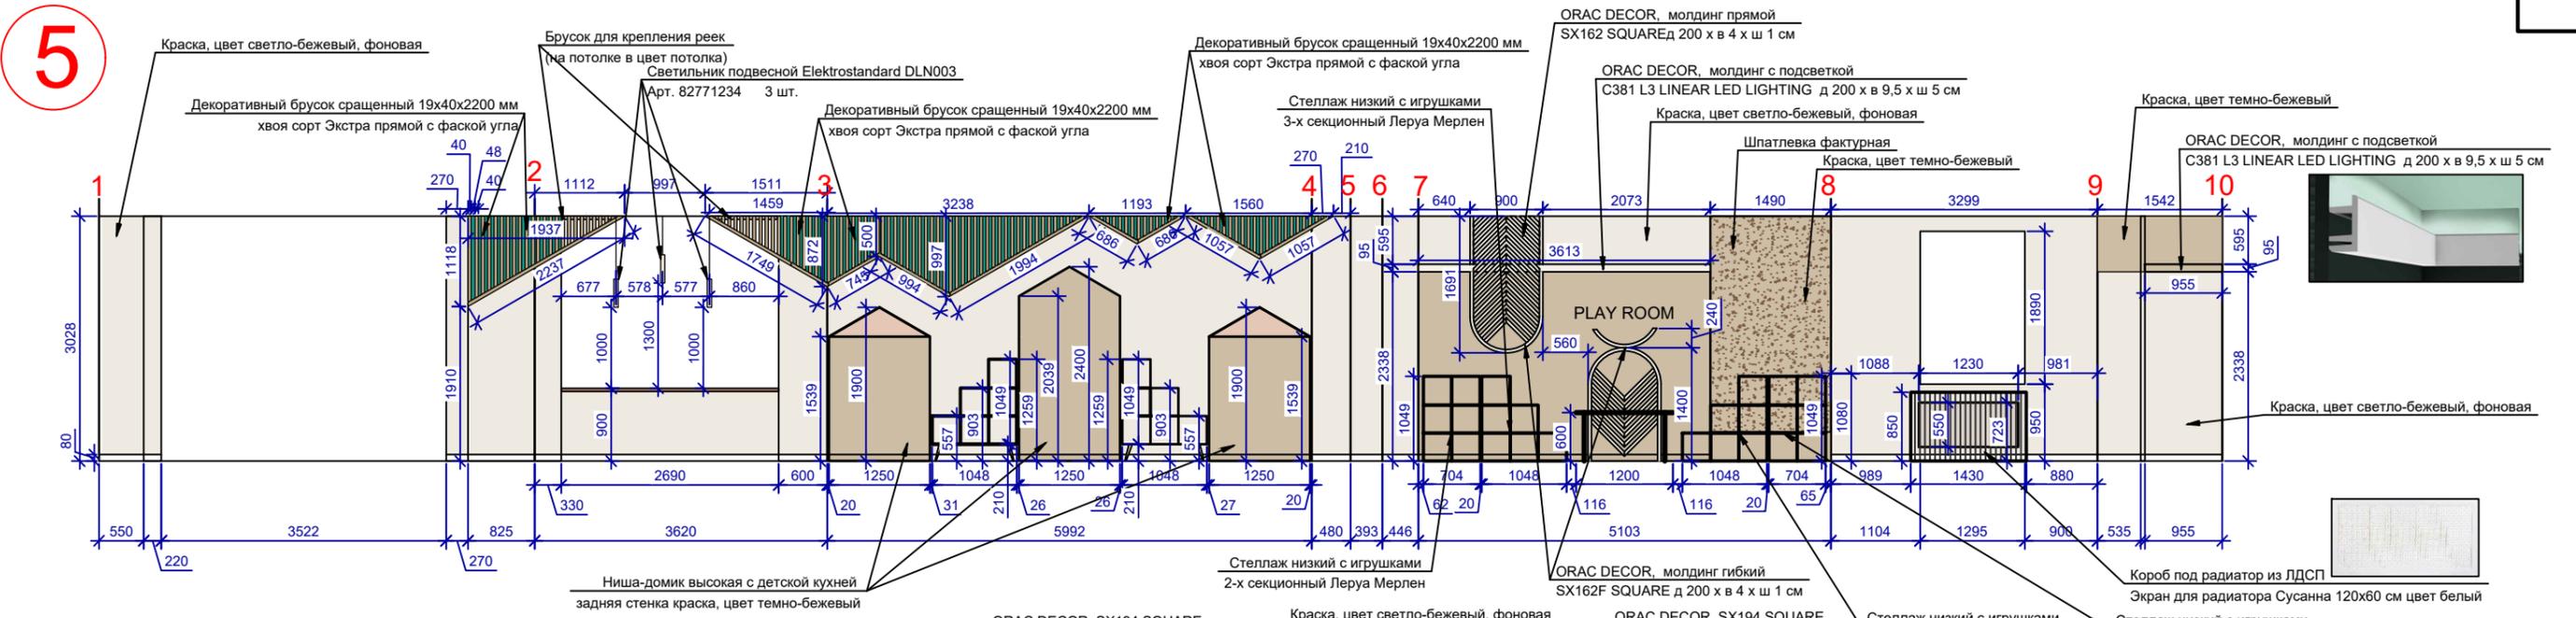

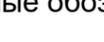-  - ОРАС ДЕКОР, молдинг с подсветкой, C381 L3 LINEAR LED LIGHTING д 200 x в 9,5 x ш 5 см, 4.6пм;
-  - ОРАС ДЕКОР, молдинг прямой, SX162 SQUARE д 200 x в 4 x ш 1 см, 41.7пм, 21шт;
-  - ОРАС ДЕКОР, молдинг гибкий, SX162F SQUARE д 200 x в 4 x ш 1 см, 3.8пм, 2шт;
-  - ОРАС ДЕКОР, молдинг прямой, SX194 SQUARE, д 200 x в 2 x ш 1 см, 3.9пм, 2шт;
-  - ОРАС ДЕКОР, молдинг гибкий, SX194 SQUARE, д 200 x в 2 x ш 1 см, 2.3пм, 2шт;
-  - ПЛИНТУС SX163 SQUARE, 10,2\*1,3\*200CM, в 2 слоя, 10.0пм, 5 шт.

Условные обозначения:

-  - Краска, цвет светло-бежевый, фоновая, 89.9м²
-  - Шпатлевка фактурная, 12.8м²
-  - Краска, цвет темно-бежевый, 24.2м²;
-  - Краска, цвет изумрудный, 9.3м²
-  - Краска, цвет белый, 8.8м²




Примечания:

1. Заказ мебели производить после замера от фирмы изготовителя/поставщика!
2. Конструктив коробов под радиаторы согласовать с мебельщиком после их замера. Необходимость их установки согласовать с заказчиком.

Дизайнер	Макаревич		<b>Дизайн проект внутренней отделки детского центра</b>	Стадия	Лист	Листов
Дизайнер	Костицына					
Визуализ.	Фокина					
Разраб.	Брусянина				8	23
Заказчик	Тельнова					
			Развертки стен общего зала №1			

Инв. № подл. Подп. и дата Взам. инв. № Согласно


Согласовано			
Взам. инв. №			
Подп. и дата			
Инв. № подл.			

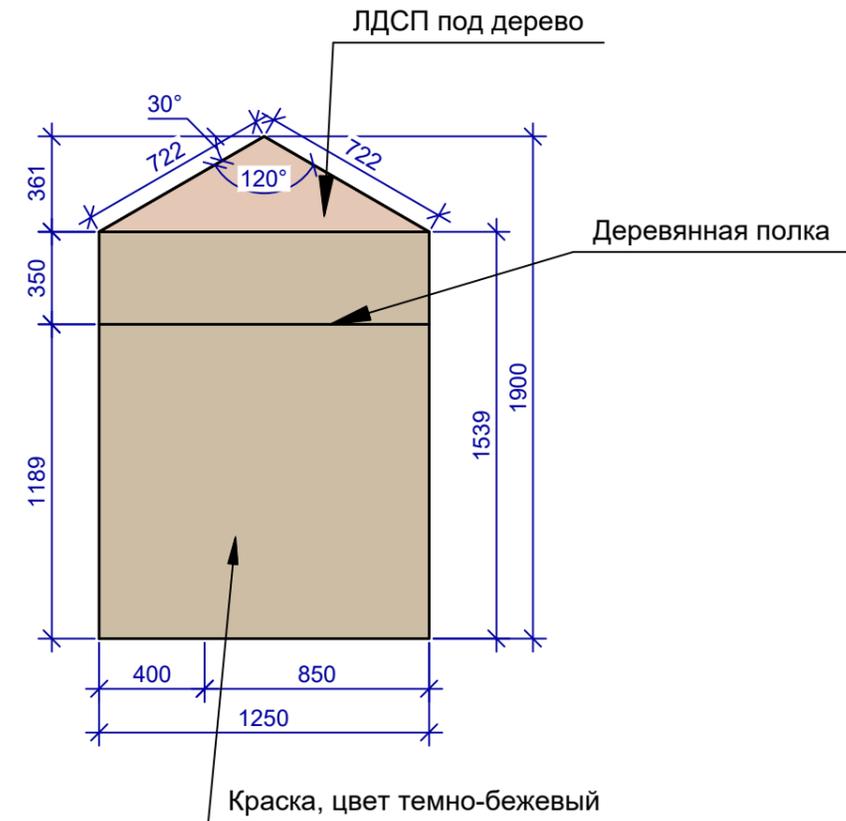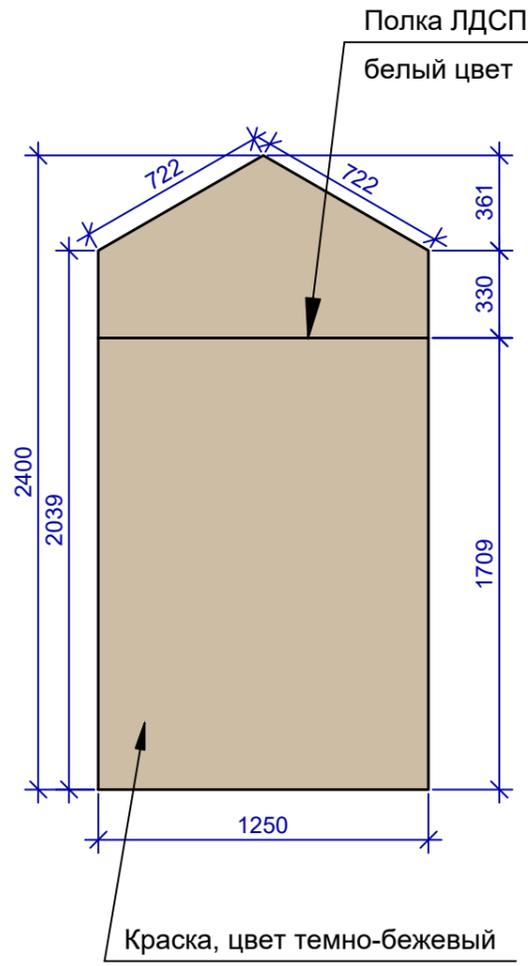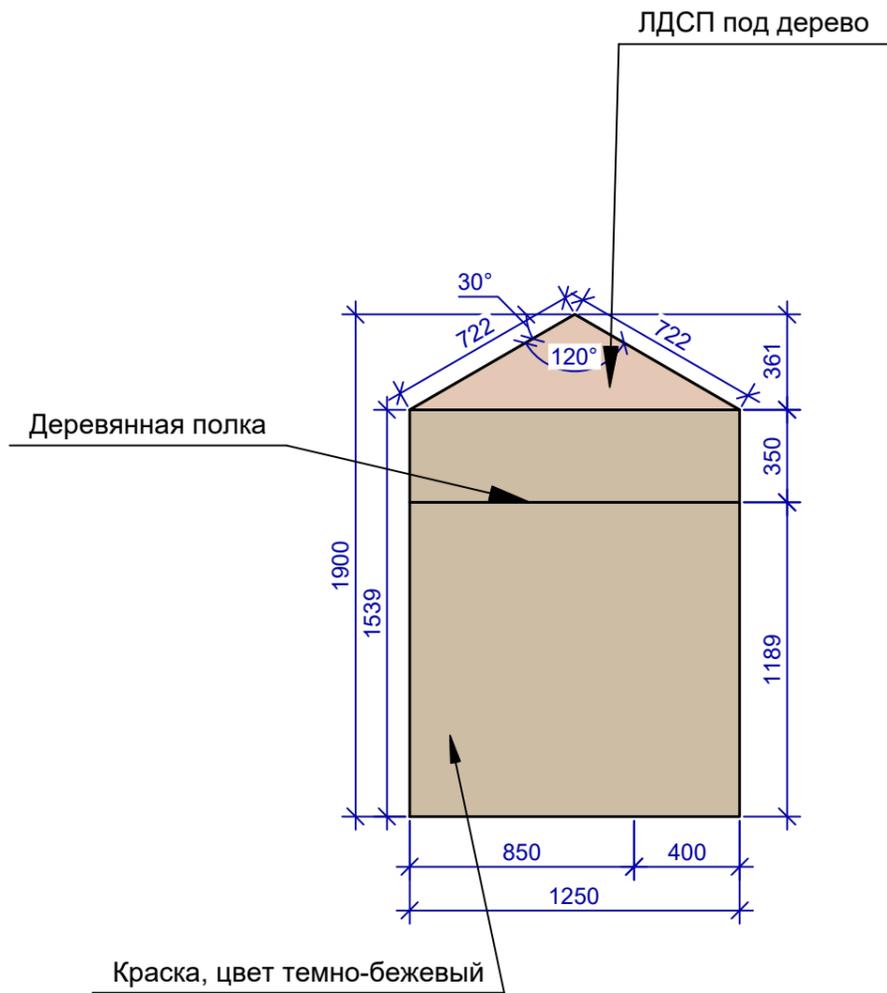


Условные обозначения:

 - Краска, цвет темно-бежевый, 7.1м<sup>2</sup>;

Дизайнер	Макаревич			Дизайн проект внутренней отделки детского центра	Стадия	Лист	Листов
Дизайнер	Костицына					9	23
Визуализ.	Фокина				Декоративные домики ниши из ЛДСП		
Разраб.	Брусянина						
Заказчик	Тельнова						

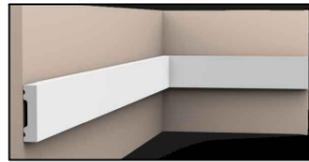

ORAC DECOR, SX162 SQUARE  
д 200 х в 4 х ш 1 см

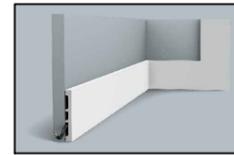

ПЛИНТУС SX163 SQUARE  
- 10,2\*1,3\*200CM, в 2 слоя

13

14

Кондиционер

ORAC DECOR, SX162 SQUARE  
д 200 х в 4 х ш 1 см

Зеркало

Зеркало

ORAC DECOR SX194 SQUARE  
д 200 х в 2 х ш 1 см

ORAC DECOR SX194 SQUARE  
д 200 х в 2 х ш 1 см

ORAC DECOR, SX162 SQUARE  
д 200 х в 4 х ш 1 см

Рейка сращенная 5x19x2200 мм  
хвоя сорт Экстра прямая

Декоративный брусок сращенный 19x40x2200 мм  
хвоя сорт Экстра прямой с фаской угла

за ним основной фоновый цвет (краска)

Основа дивана

ЛДСП




Условные обозначения:

- Рейка сращенная 5x19x2200мм, хвоя сорт Экстра прямая, 21.0пм, 10шт.;
- Декоративный брусок сращенный 19x40x2200мм, хвоя сорт Экстра прямой с фаской угла, 21.3пм, 10шт.

Дизайнер	Макаревич			Дизайн проект внутренней отделки детского центра	Стадия	Лист	Листов
Дизайнер	Костицына					10	23
Визуализ.	Фокина						
Разраб.	Брусянина						
Заказчик	Тельнова						
				Стена в зоне кафе			

Согласовано			
Взам. инв. №			
Подп. и дата			
Инв. № подл.			

4

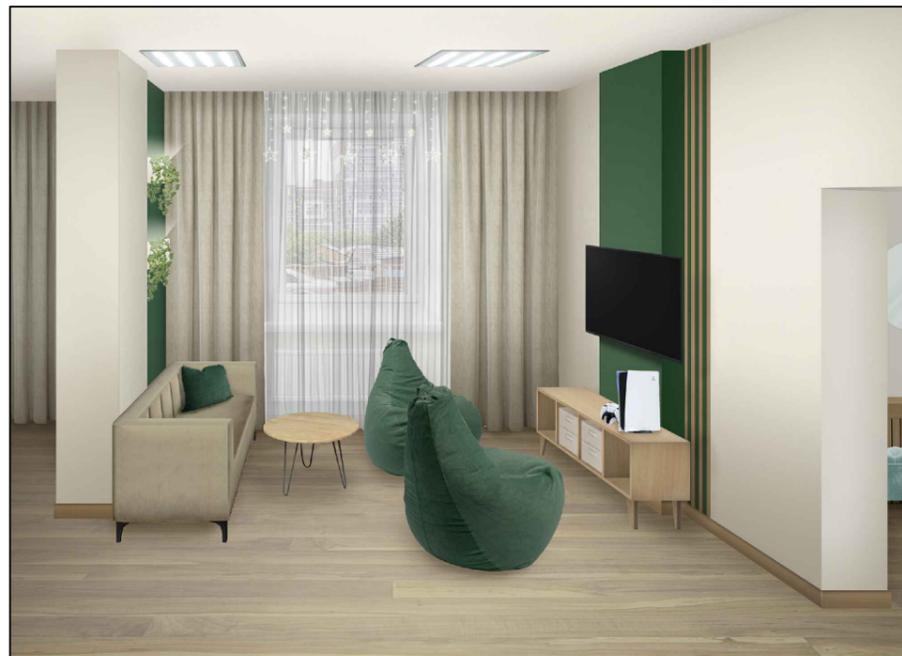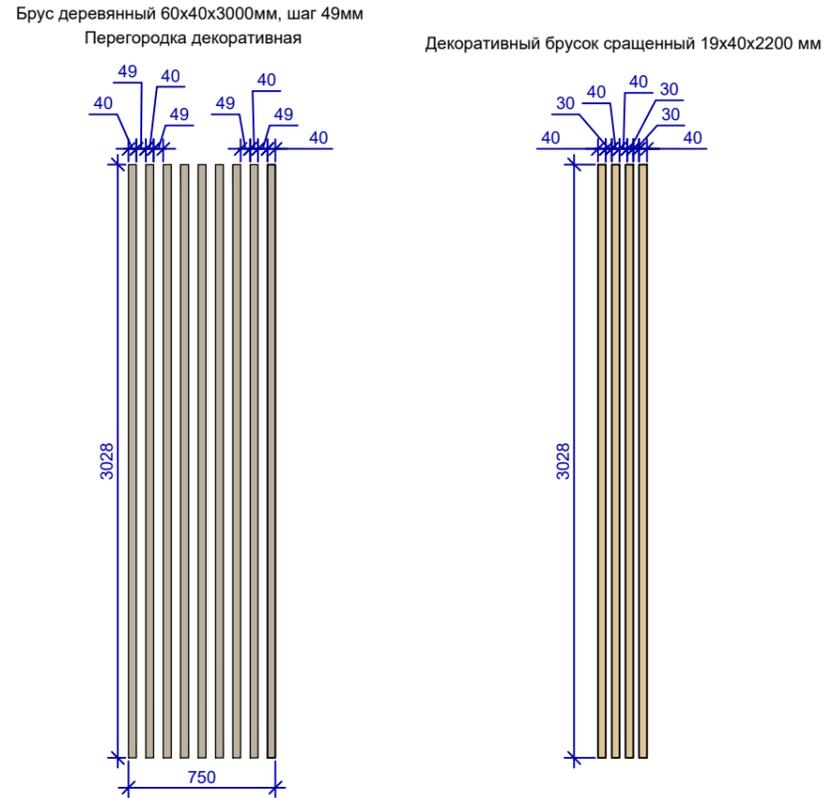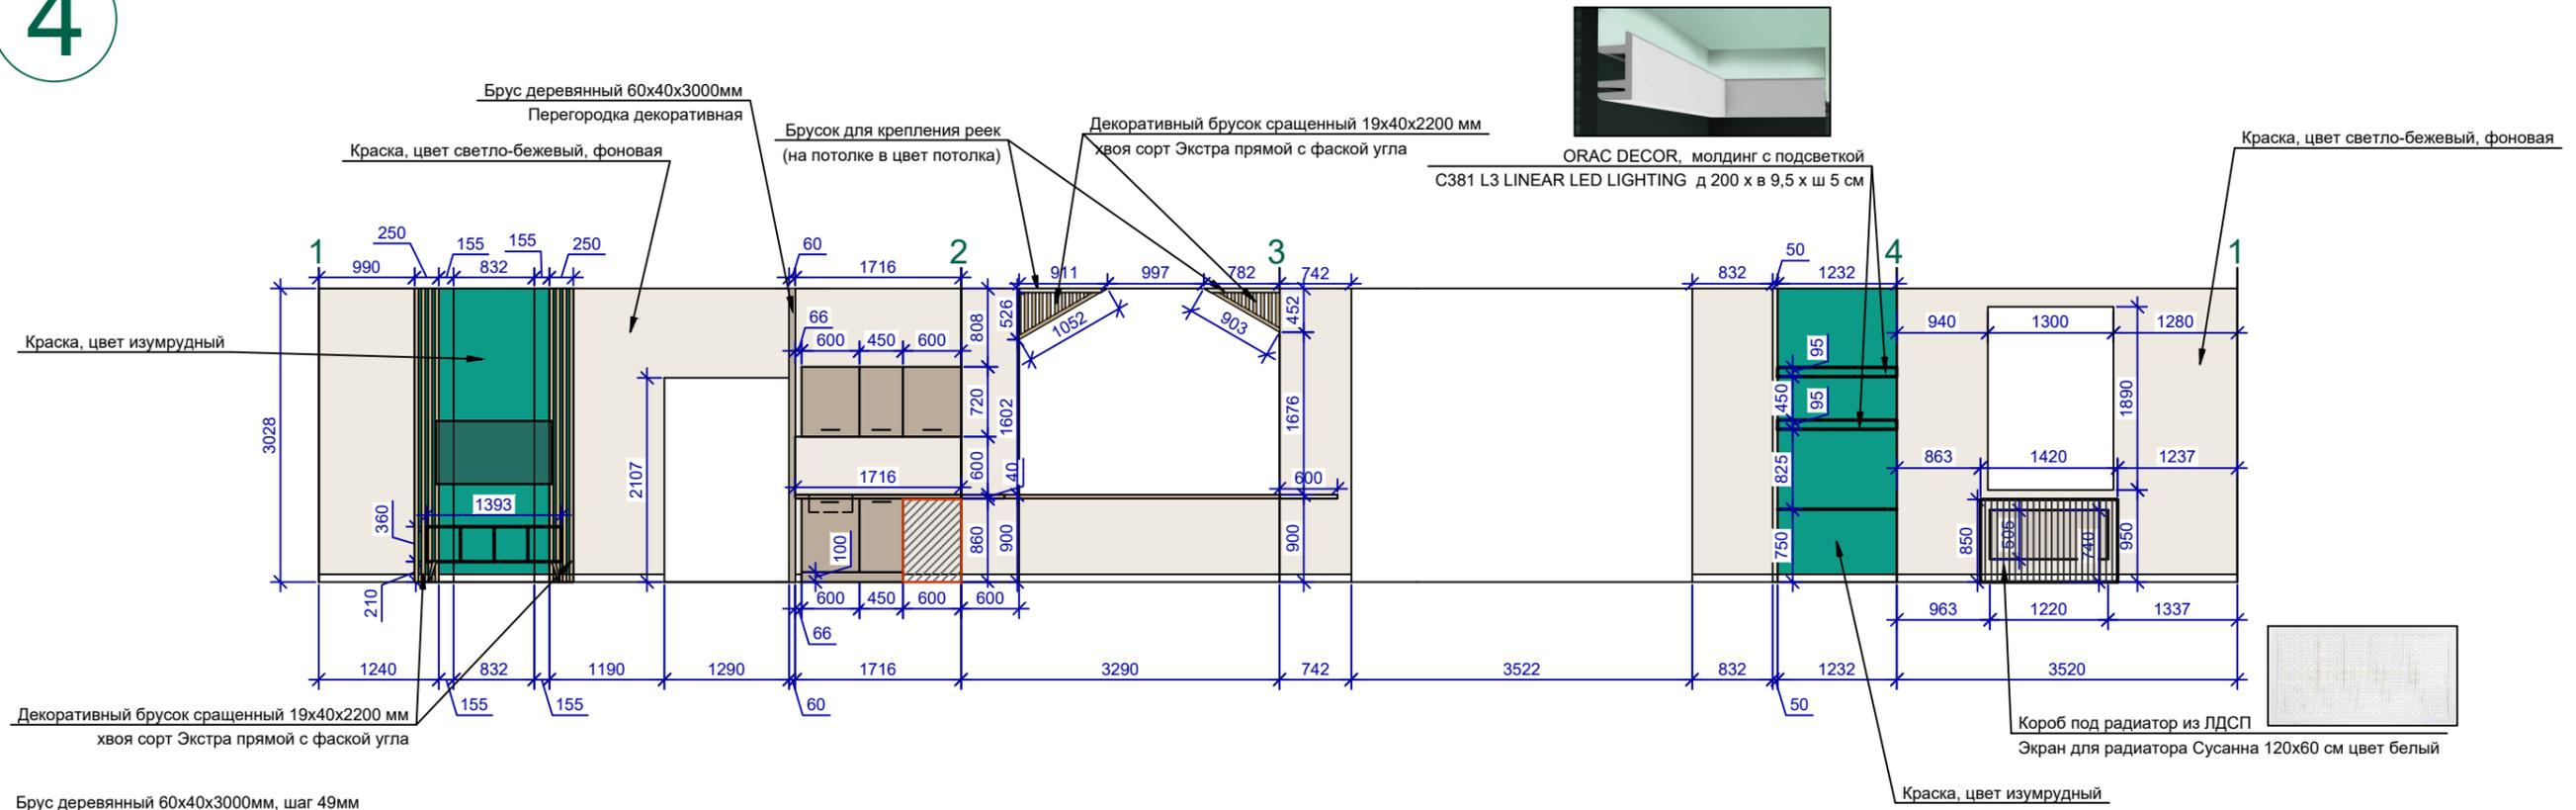

Условные обозначения:

-  - Краска, цвет светло-бежевый, фоновая, 32.1м<sup>2</sup>
-  - Краска, цвет изумрудный, 5.0м<sup>2</sup>
-  - ORAC DECOR, молдинг с подсветкой, C381 L3 LINEAR LED LIGHTING д 200 x в 9,5 x ш 5 см, 2.5пм;



Примечания:

1. Заказ мебели производить после замера от фирмы изготовителя/поставщика!
2. Конструктив коробов под радиаторы согласовать с мебельщиком после их замера. Необходимость их установки согласовать с заказчиком.

Дизайнер	Макаревич			Дизайн проект внутренней отделки детского центра	Стадия	Лист	Листов
Дизайнер	Костицына					11	23
Визуализ.	Фокина						
Разраб.	Брусянина						
Заказчик	Тельнова						
				Развертки стен зала №2			

Согласовано  
Взам. инв. №  
Подп. и дата  
Инв. № подл.

3

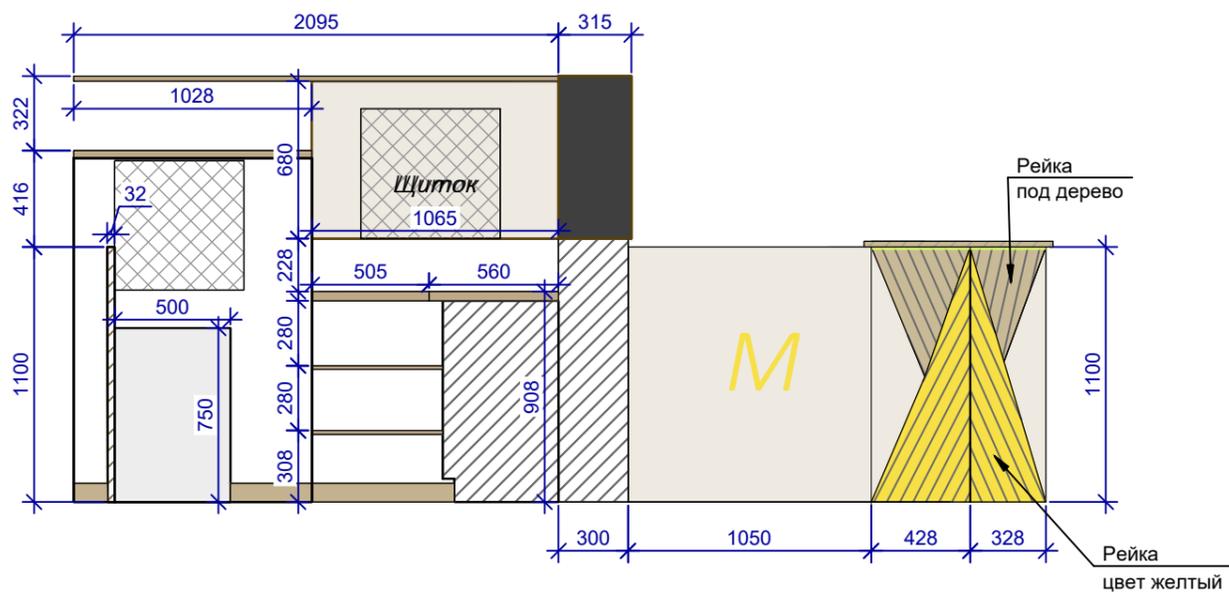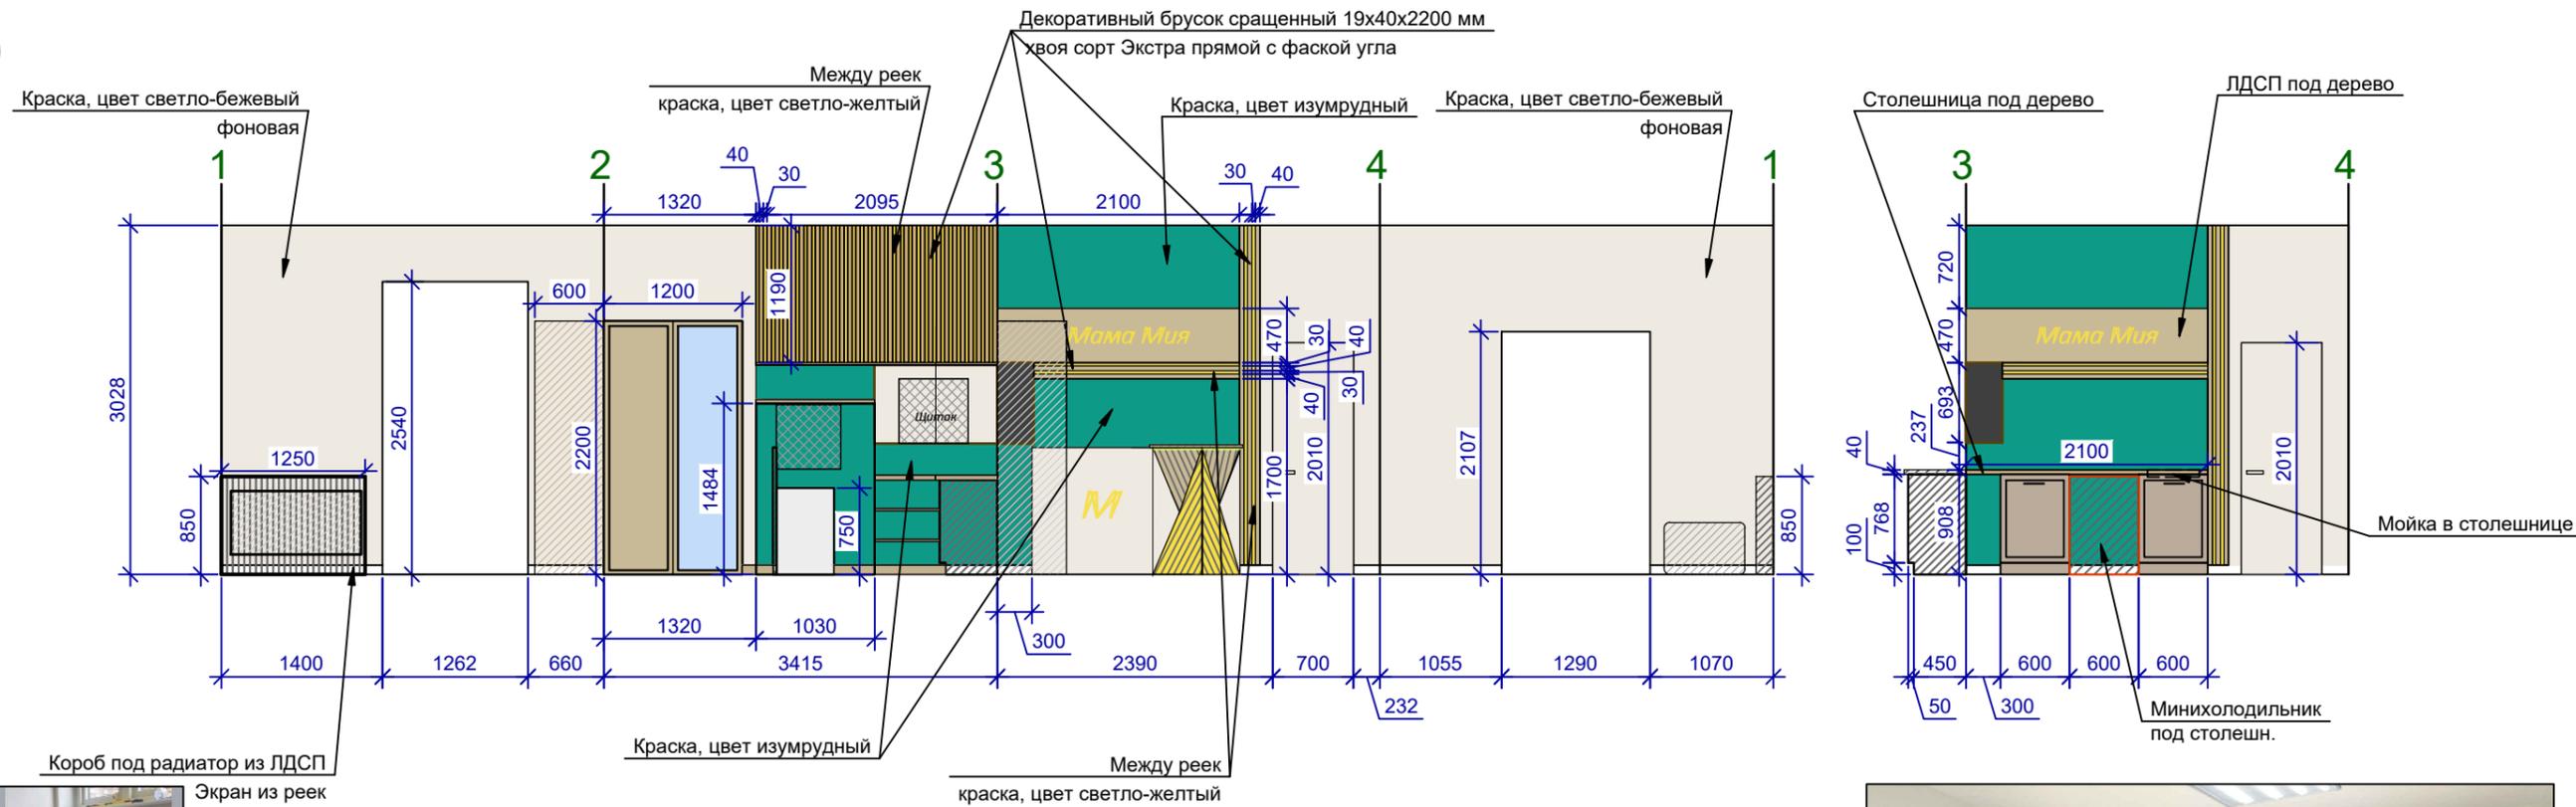

Условные обозначения:

- Краска, цвет светло-бежевый, фоновая, 19.8м<sup>2</sup>
- Краска, цвет светло-желтый, 3.3м<sup>2</sup>
- Краска, цвет изумрудный, 9.6м<sup>2</sup>;

Примечания:




1. Заказ мебели и реек производить после замера от фирмы изготовителя/поставщика!



Согласовано				
Взам. инв. №				
Подл. и дата				
Инв. № подл.				

Дизайнер	Макаревич			<b>Дизайн проект внутренней отделки детского центра</b>	Стадия	Лист	Листов
Дизайнер	Костицына						
Визуализ.	Фокина					12	23
Разраб.	Брусянина						
Заказчик	Тельнова			Развертки стен комнаты ресепшн			

# Стойка ресепшн

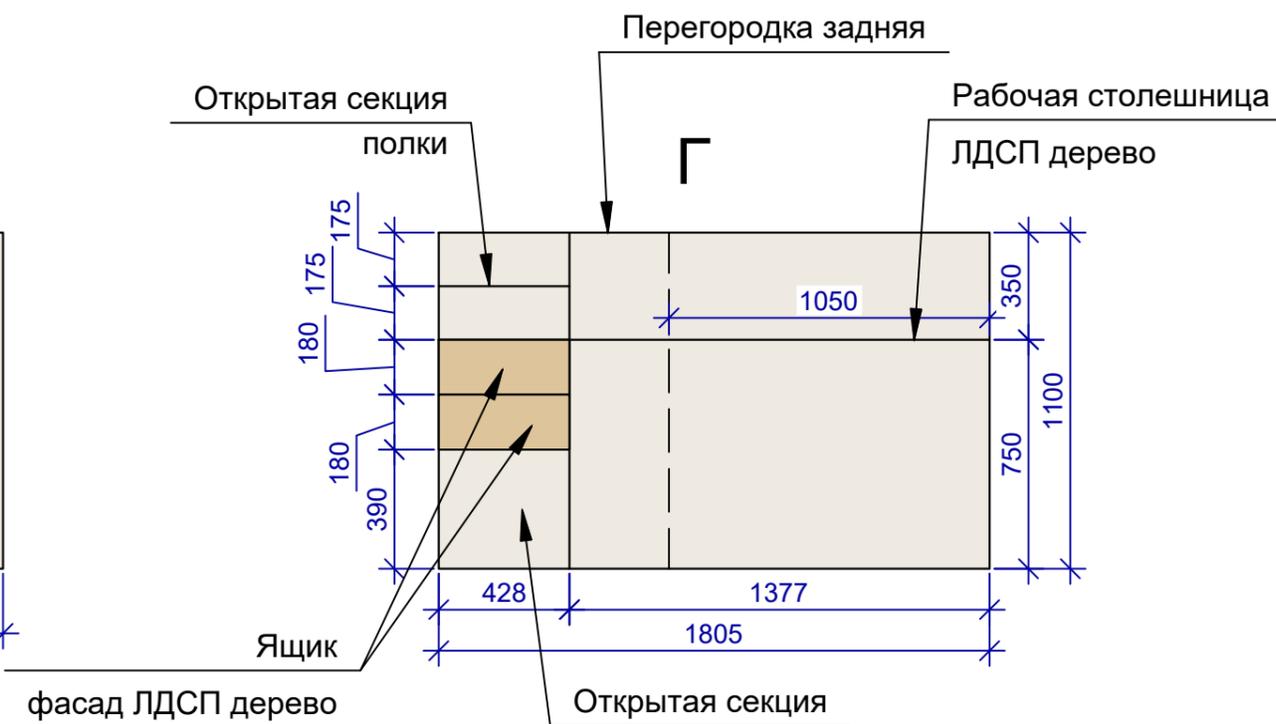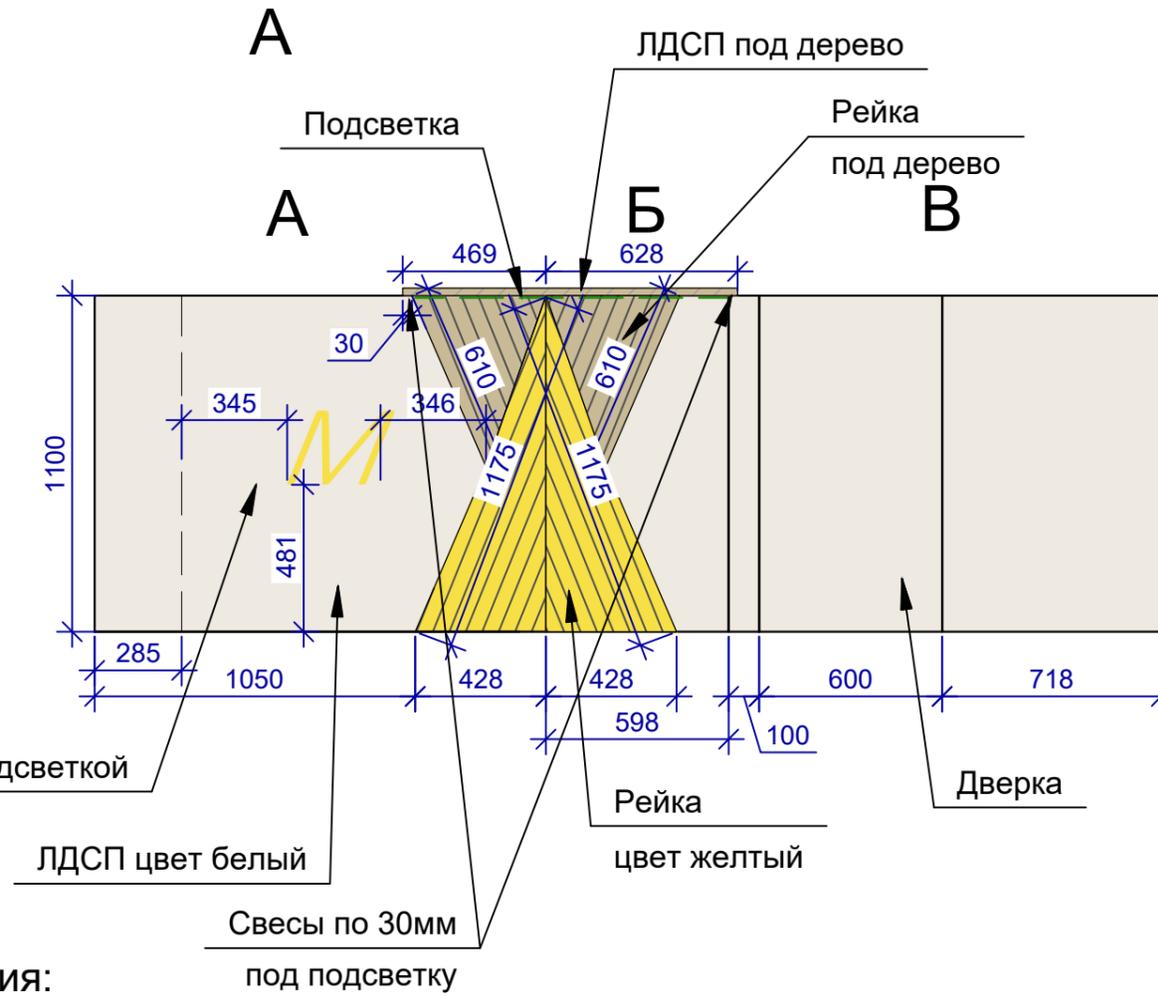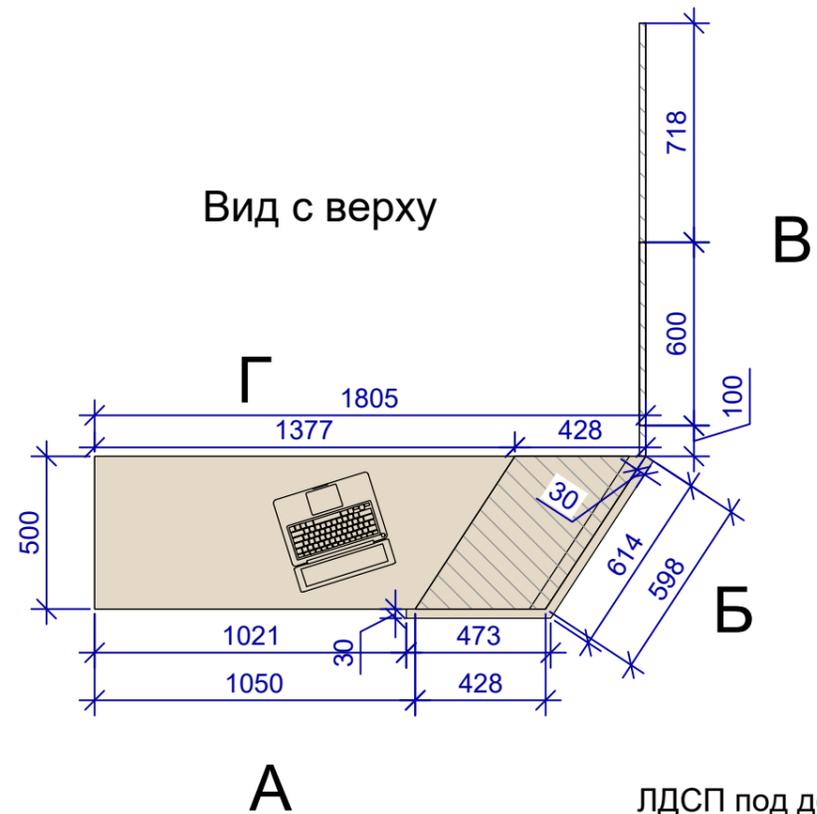

**Примечания:**

- Заказ мебели и реек производить после замера от фирмы изготовителя/поставщика!

Дизайнер	Макаревич			Дизайн проект внутренней отделки детского центра	Стадия	Лист	Листов
Дизайнер	Костицына					13	23
Визуализ.	Фокина						
Разраб.	Бруснынина						
Заказчик	Тельнова						
				Стойка ресепшн			

Согласовано	
Взам. инв. №	
Подл. и дата	
Инв. № подл.	



## Сводная ведомость отделочных материалов

№	Внешний вид	Наименование	Кол-во м2/м	Кол-во	Шт.	Примечание
1		Краска, цвет светло-бежевый, фоновая	299,7	м²		все помещения+потолок во всех помещениях
2		Краска, цвет темно-бежевый	30,3	м²		главный зал №2
3		Краска, цвет изумрудный	27,6	м²		зал №1, главный зал №2, комната ресепшн, холл
4		Краска, цвет светло-желтый	3,3	м²		комната ресепшн
5		Краска, цвет белый	8,8	м²		главный зал №2
6		Шпатлевка фактурная	12,8	м²		главный зал №2
7		ORAC DECOR, молдинг с подсветкой, C381 L3 LINEAR LED LIGHTING д 200 х в 9,5 х ш 5 см	7,1	пм	4шт	главный зал №2
8		ORAC DECOR, молдинг прямой, SX162 SQUARE д 200 х в 4 х ш 1 см	41,7	пм	21шт	главный зал №2
9		ORAC DECOR, молдинг гибкий, SX162F SQUARE д 200 х в 4 х ш 1 см	3,8	пм	2шт	зал №1, главный зал №2
10		ORAC DECOR, молдинг прямой, SX194 SQUARE, д 200 х в 2 х ш 1 см, 3.9пм, 2шт;	3,9	пм	2шт	главный зал №2
11		ORAC DECOR, молдинг гибкий, SX194 SQUARE, д 200 х в 2 х ш 1 см, 2.3пм, 2шт	2,3	пм	2шт	главный зал №2
12		ПЛИНТУС SX163 SQUARE, 10,2*1,3*200CM, в 2 слоя, 10.0пм, 5 шт	10,0	пм	5шт	главный зал №2
13		Декоративный брусок сращенный 19х40х2200 мм хвоя сорт Экстра прямой с фаской угла	157,7	пм	72шт	зал №1, главный зал №2, комната ресепшн
14		Брус деревянный 60х40х3000мм	29,0	пм	10шт	зал №1
15		Рейка сращенная, хвоя сорт Экстра прямая 5х19х2200мм	21,0	пм	10шт	главный зал №2

### Примечание:

1. Материал посчитан без запаса, запас согласовать с подрядчиком.

Дизайнер	Макаревич			Дизайн проект внутренней отделки детского центра	Стадия	Лист	Листов
Дизайнер	Костицына					15	23
Визуализ.	Фокина						
Разраб.	Брусянина						
Заказчик	Тельнова						
				Ведомость отделки			

Согласовано	
Взам. инв. №	
Подп. и дата	
Инв. № подл.	




Согласовано			
Взам. инв. №			
Подп. и дата			
Инв. № подл.			

Дизайнер	Макаревич			Дизайн проект внутренней отделки детского центра	Стадия	Лист	Листов
Дизайнер	Костицына					16	23
Визуализ.	Фокина						
Разраб.	Брусянина						
Заказчик	Тельнова						
				Коллаж зоны с домиками			



Согласовано			
Взам. инв. №			
Подп. и дата			
Инв. № подл.			

Дизайнер	Макаревич			Дизайн проект внутренней отделки детского центра	Стадия	Лист	Листов
Дизайнер	Костицына					17	23
Визуализ.	Фокина						
Разраб.	Брусянина						
Заказчик	Тельнова						
				Коллаж зоны кафе			

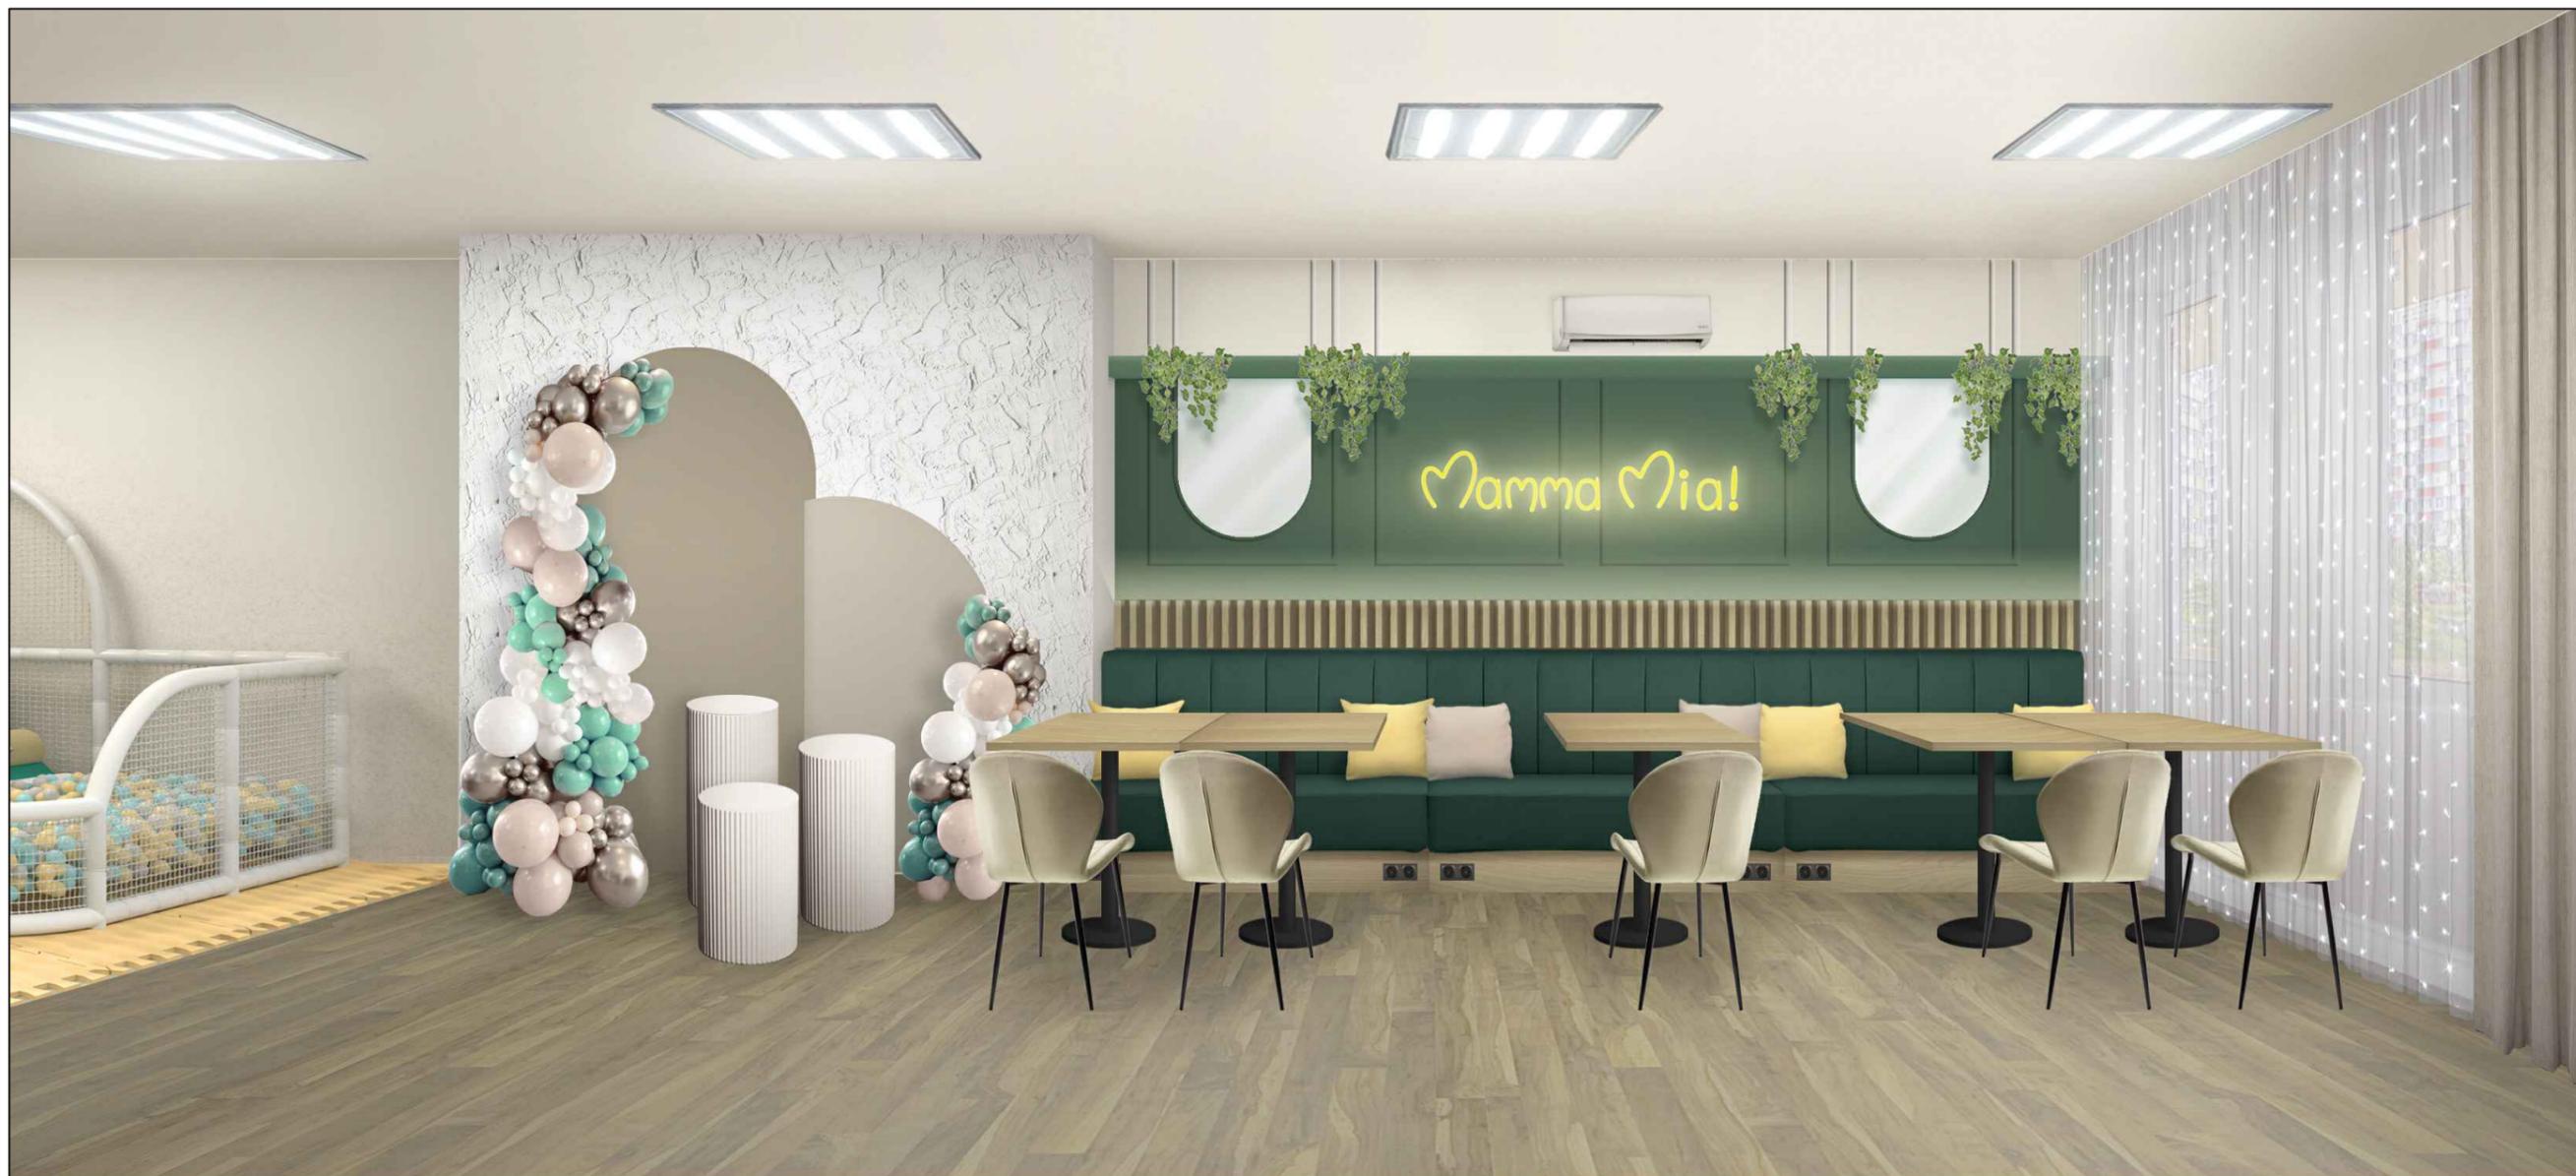

Согласовано

Взам. инв. №

Подп. и дата

Инв. № подл.

Дизайнер	Макаревич			Дизайн проект внутренней отделки детского центра	Стадия	Лист	Листов
Дизайнер	Костицына					18	23
Визуализ.	Фокина						
Разраб.	Брусянина						
Заказчик	Тельнова						
				Коллаж зоны кафе и фотозоны			



Согласовано			
Взам. инв. №			
Подп. и дата			
Инв. № подл.			

Дизайнер	Макаревич			Дизайн проект внутренней отделки детского центра	Стадия	Лист	Листов
Дизайнер	Костицына					19	23
Визуализ.	Фокина						
Разраб.	Брусянина						
Заказчик	Тельнова						
				Коллаж игровой зоны			



Согласовано			
Взам. инв. №			
Подп. и дата			
Инв. № подл.			

Дизайнер	Макаревич			Дизайн проект внутренней отделки детского центра	Стадия	Лист	Листов
Дизайнер	Костицына					20	23
Визуализ.	Фокина						
Разраб.	Брусянина						
Заказчик	Тельнова						
				Коллаж игровой зоны			




Инд. № подл.	Подп. и дата	Взам. инв. №	Согласовано	

Дизайнер	Макаревич		Дизайн проект внутренней отделки детского центра	Стадия	Лист	Листов
Дизайнер	Костицына					
Визуализ.	Фокина				21	23
Разраб.	Бруснянина					
Заказчик	Тельнова					
			Коллаж стойки ресепшн			



Инд. № подл.	Подп. и дата	Взам. инв. №	Согласовано	

Дизайнер	Макаревич		Дизайн проект внутренней отделки детского центра	Стадия	Лист	Листов
Дизайнер	Костицына					
Визуализ.	Фокина				22	23
Разраб.	Брусянина			Коллаж стойки ресепшн		
Заказчик	Тельнова					

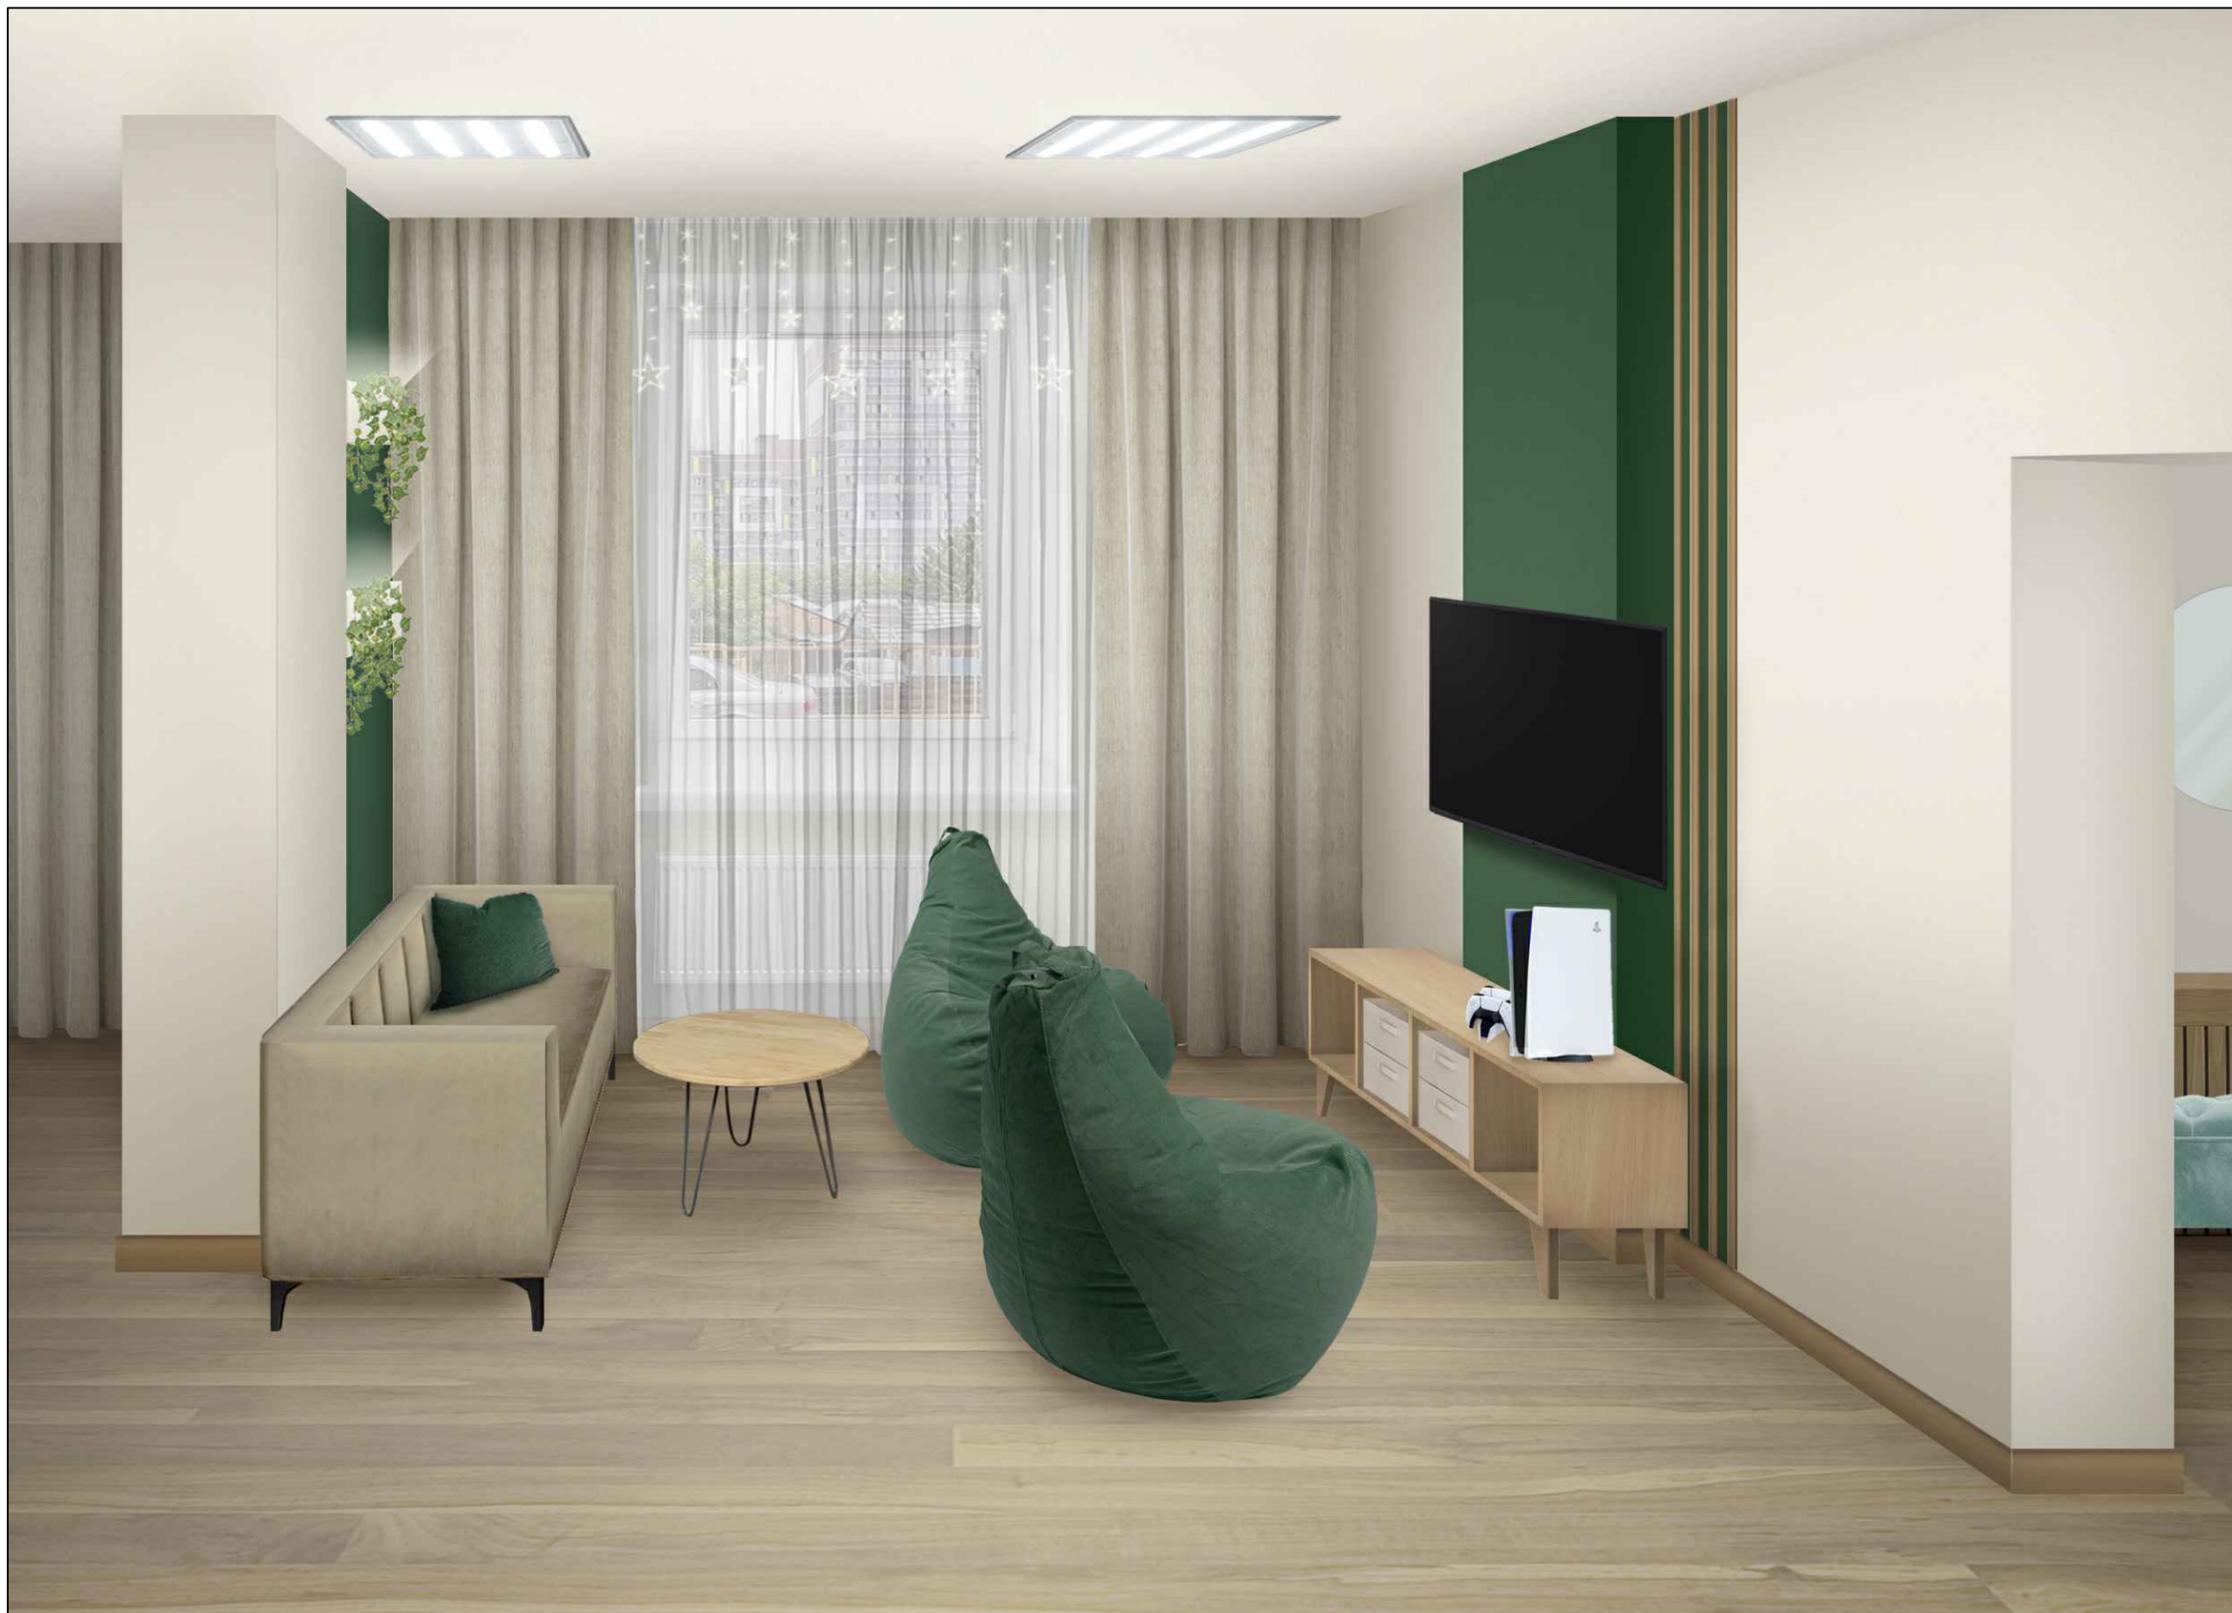

Согласовано			
Взам. инв. №			
Подп. и дата			
Инв. № подл.			

Дизайнер	Макаревич			Дизайн проект внутренней отделки детского центра	Стадия	Лист	Листов
Дизайнер	Костицына					23	23
Визуализ.	Фокина						
Разраб.	Брусянина						
Заказчик	Тельнова						
				Коллаж ТВ зоны			