

Дизайн-проект шоурума 138.8м²
по адресу г. Новосибирск Ул. Кирова, д. 32,



СОГЛАСОВАНО:

ЗАКАЗЧИК _____ ОСИПОВА А.А.

ДИЗАЙНЕР _____ МАКАРЕВИЧ В.И.

Дизайнер: Макаревич Виктория

сфйт: mak-design.pro

тел. 8 913 776 60 64

почта: mak-design.pro@mail.ru

Новосибирск 2021г.


Ведомость рабочих чертежей основного комплекта

Лист	Наименование	Примечание
1	Ведомость чертежей	
2	Обмерный план	
3	План демонтажа	
4	План монтажа	
5	План мебели	
6	План электрики	
7	План расположения осветительных приборов	
8	План линий освещения	
9	Развертки стен торгового зала	
10	Развертки стен торгового зала	
11	Развертки стен подсобного помещения и с/у	
12	Острова в виде кубиков	
13	Острова в виде кубиков	
14	Стойка ресепшн Стеклопанная витрина	
15	Остров и стеллаж	
16-19	Рейлы для одежды	
20	Рейлы для одежды напольные	
21	Спецификация электроустановочных изделий	
Альбом визуализаций		
1-30	Визуализации	

Согласовано			
Взам. инв. №			
Подп. и дата			
Инв. № подл.			


Руководит. и диз. проекта	Макаревич			Проект дизайн-проекта магазина одежды	Стадия	Лист	Листов
Дизайнер	Костицина					1	25
Разраб.	Брусянина			Ведомость четежей			
Визуализат.	Симонова						
Заказчик	Осипова						

Обмерный план

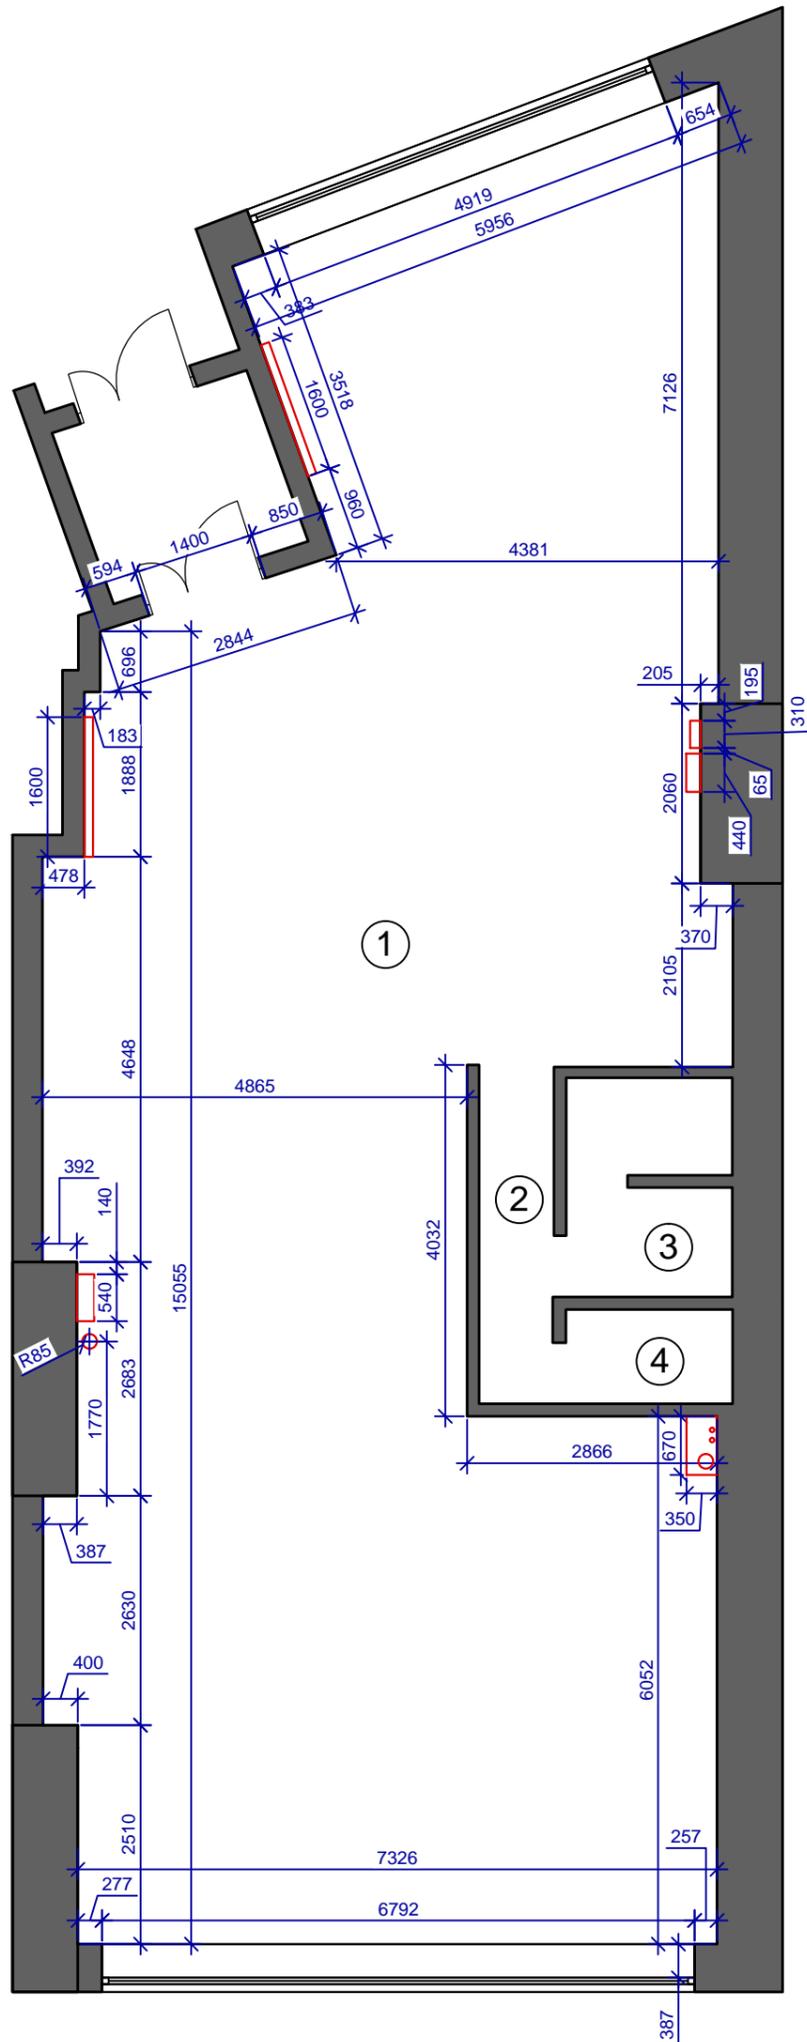

Экспликация помещений

Номер помещения	Наименование	Площадь, м²
1	Зал	128,8
2	Коридор	3,3
3	Помещение	4,6
4	Помещение	2,1
Общая площадь		138,8

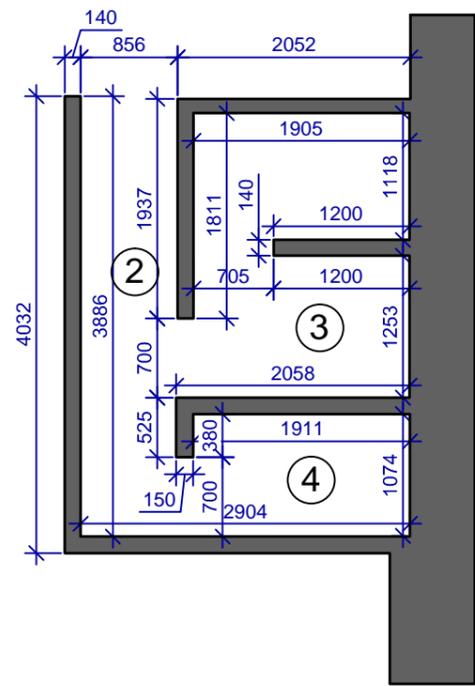

Согласовано

Взам. инв. №

Подп. и дата

Инв. № подл.

Руководит. и диз. проекта	Макаревич		
Дизайнер	Костицина		
Разраб.	Брусянина		
Визуализат.	Симонова		
Заказчик	Осипова		

Проект дизайн-проекта
магазина одежды


Обмерный план

Стадия	Лист	Листов
	2	25

План демонтажа

Экспликация помещений

Номер помещения	Наименование	Площадь, м ²
1	Зал	128,8
2	Коридор	3,3
3	Помещение	4,6
4	Помещение	2,1
Общая площадь		138,8

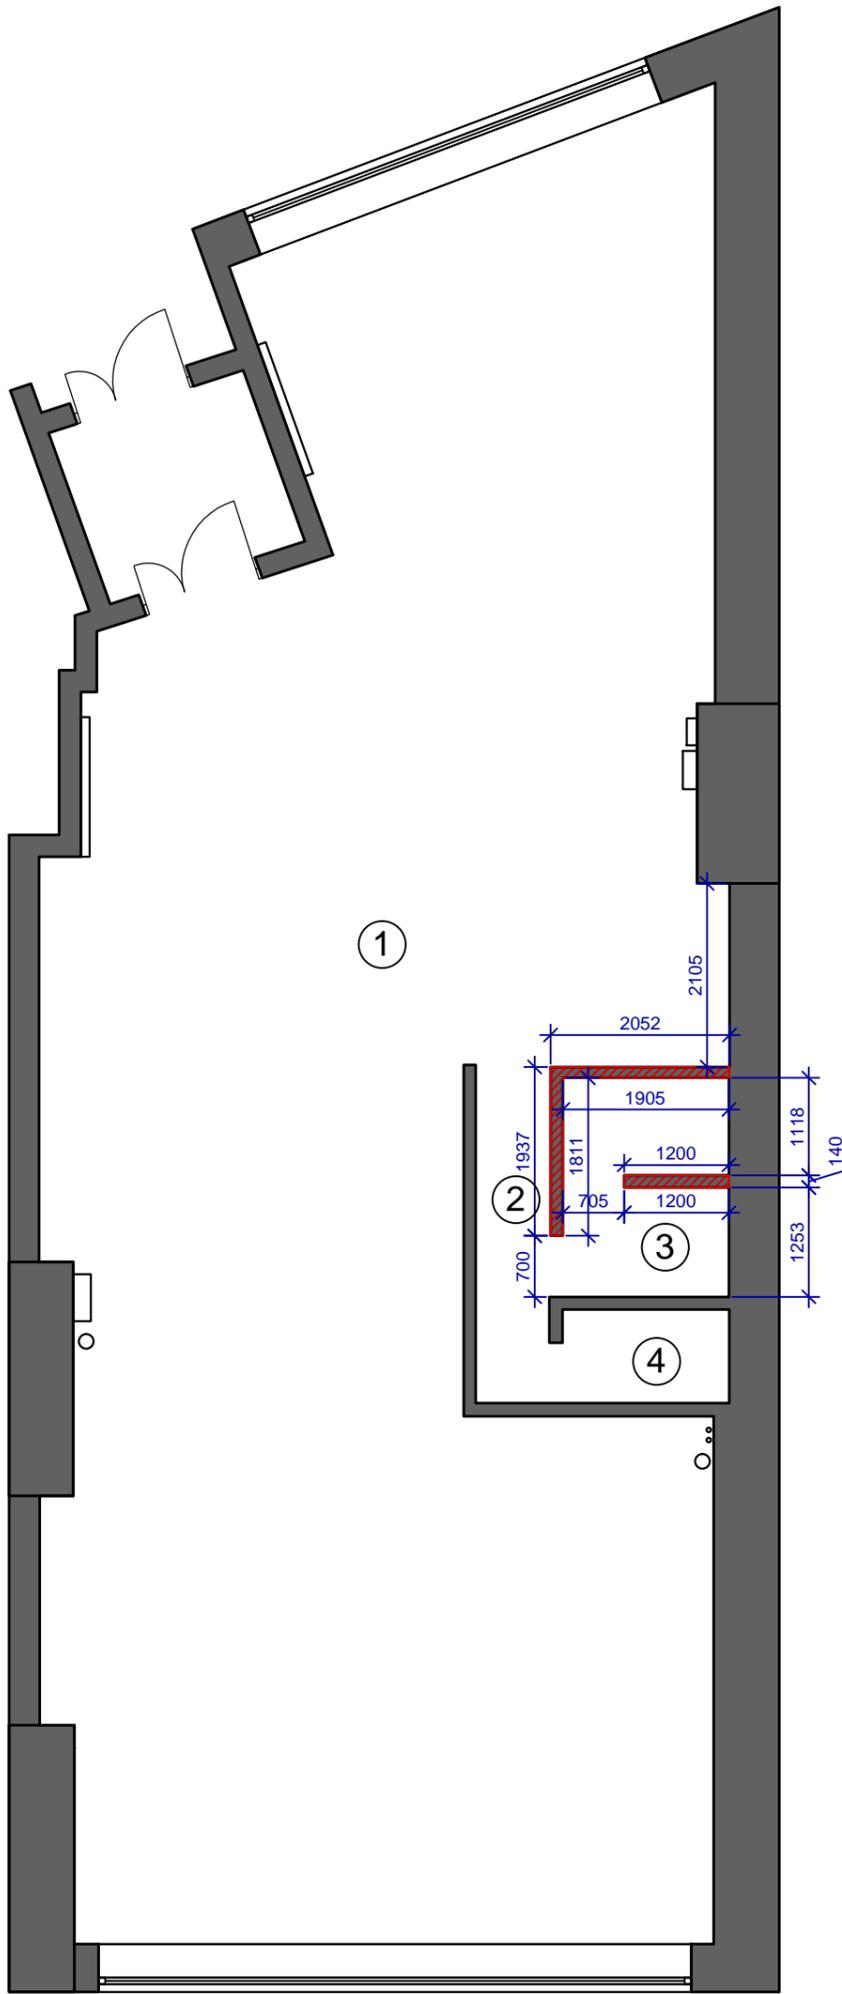

Условные обозначения:

 - демонтаж стен и перегородок;



Согласовано				
Инва. № подл.	Подп. и дата	Взам. инв. №		

Руководит. и диз. проекта	Макаревич			Проект дизайн-проекта магазина одежды	Стадия	Лист	Листов
Дизайнер	Костицина					3	25
Разраб.	Брусянина			План демонтажа			
Визуализат.	Симонова						
Заказчик	Осипова						

План монтажа

Экспликация помещений

Номер помещения	Наименование	Площадь, м ²
1	Зал	126,2
2	Тех. помещение	10,3
3	С/у	2,1
Общая площадь		138,6

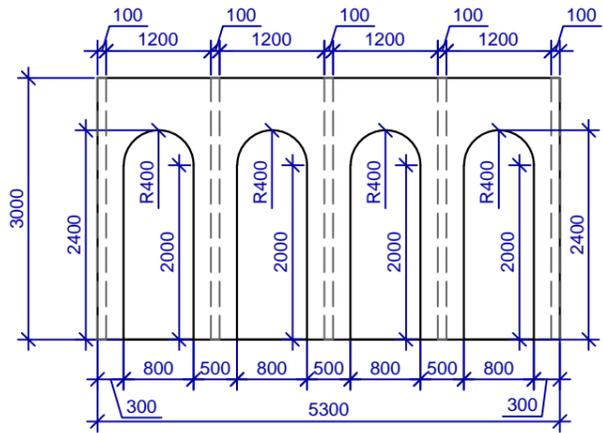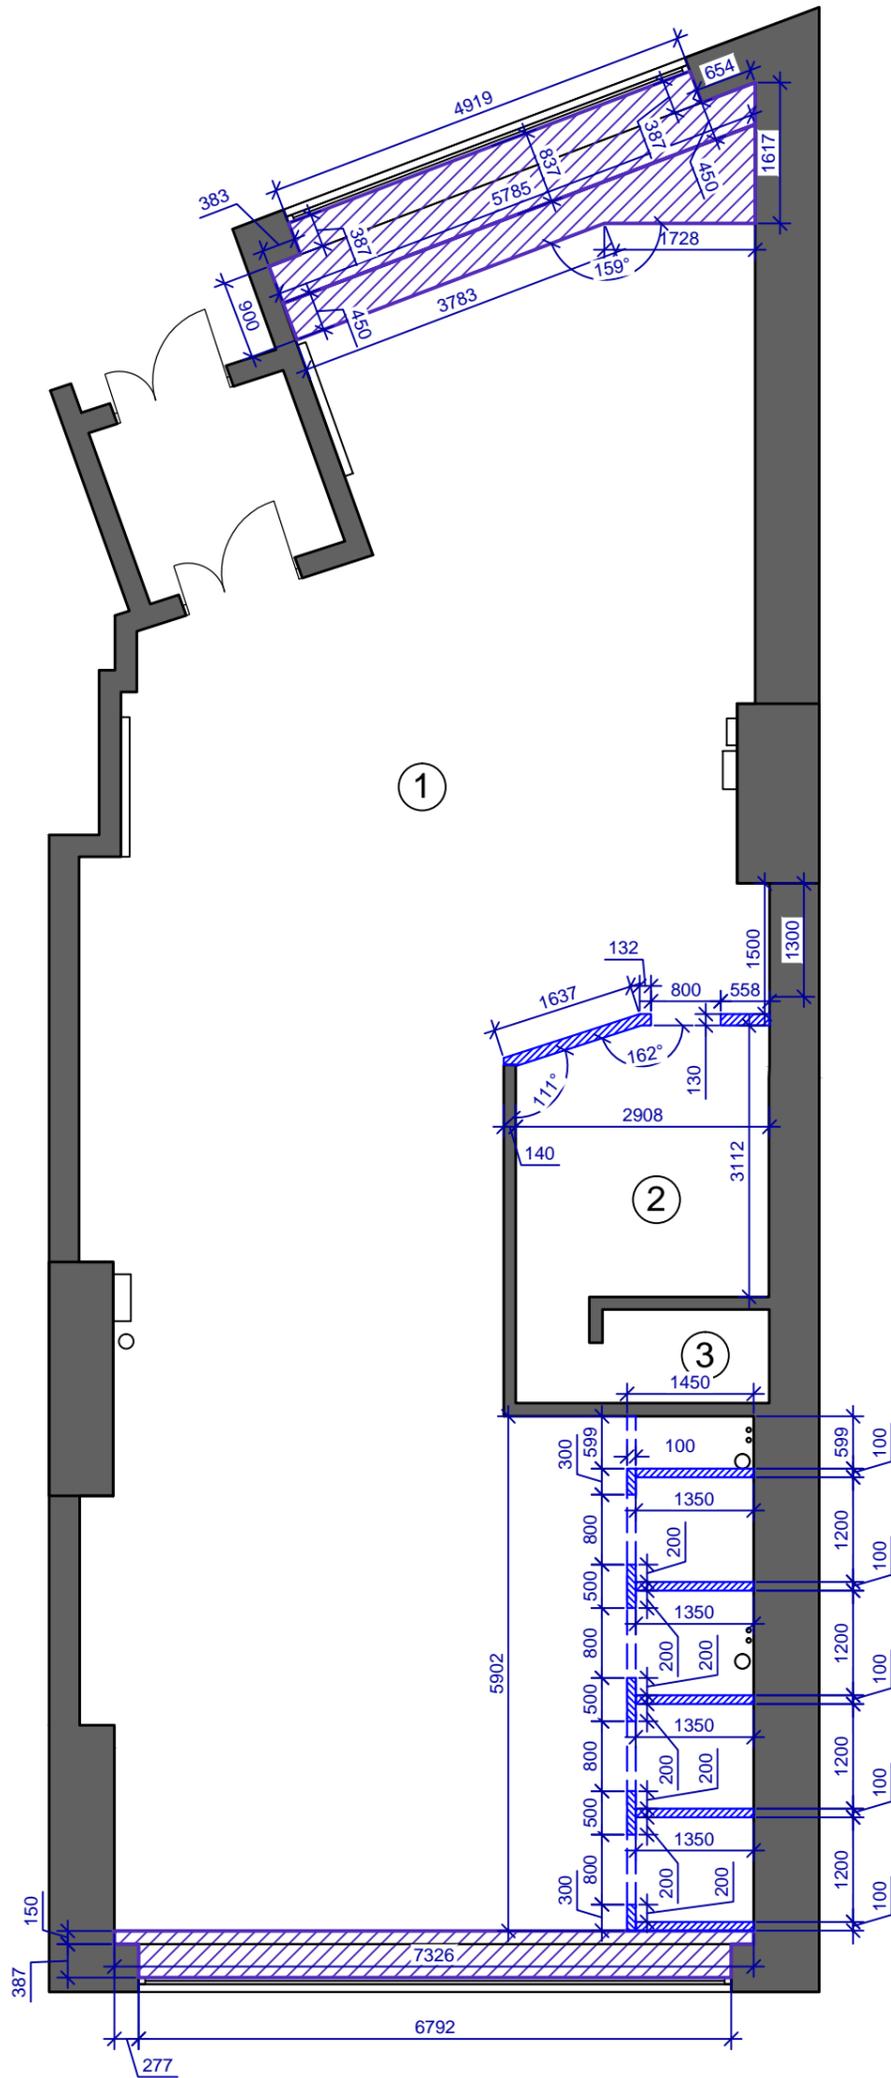

Условные обозначения:

- монтаж коробов из Сибита;
- короб из ГКЛ

Согласовано	
Взам. инв. №	
Подп. и дата	
Инв. № подл.	


Руководит. и диз. проекта	Макаревич		
Дизайнер	Костицина		
Разраб.	Брусянина		
Визуализат.	Симонова		
Заказчик	Осипова		

Проект дизайн-проекта магазина одежды	Стадия	Лист	Листов
		4	25
План монтажа			

План электрики

Экспликация помещений

Номер помещения	Наименование	Площадь, м ²
1	Зал	126,2
2	Тех. помещение	10,3
3	С/у	2,1
Общая площадь		138,6

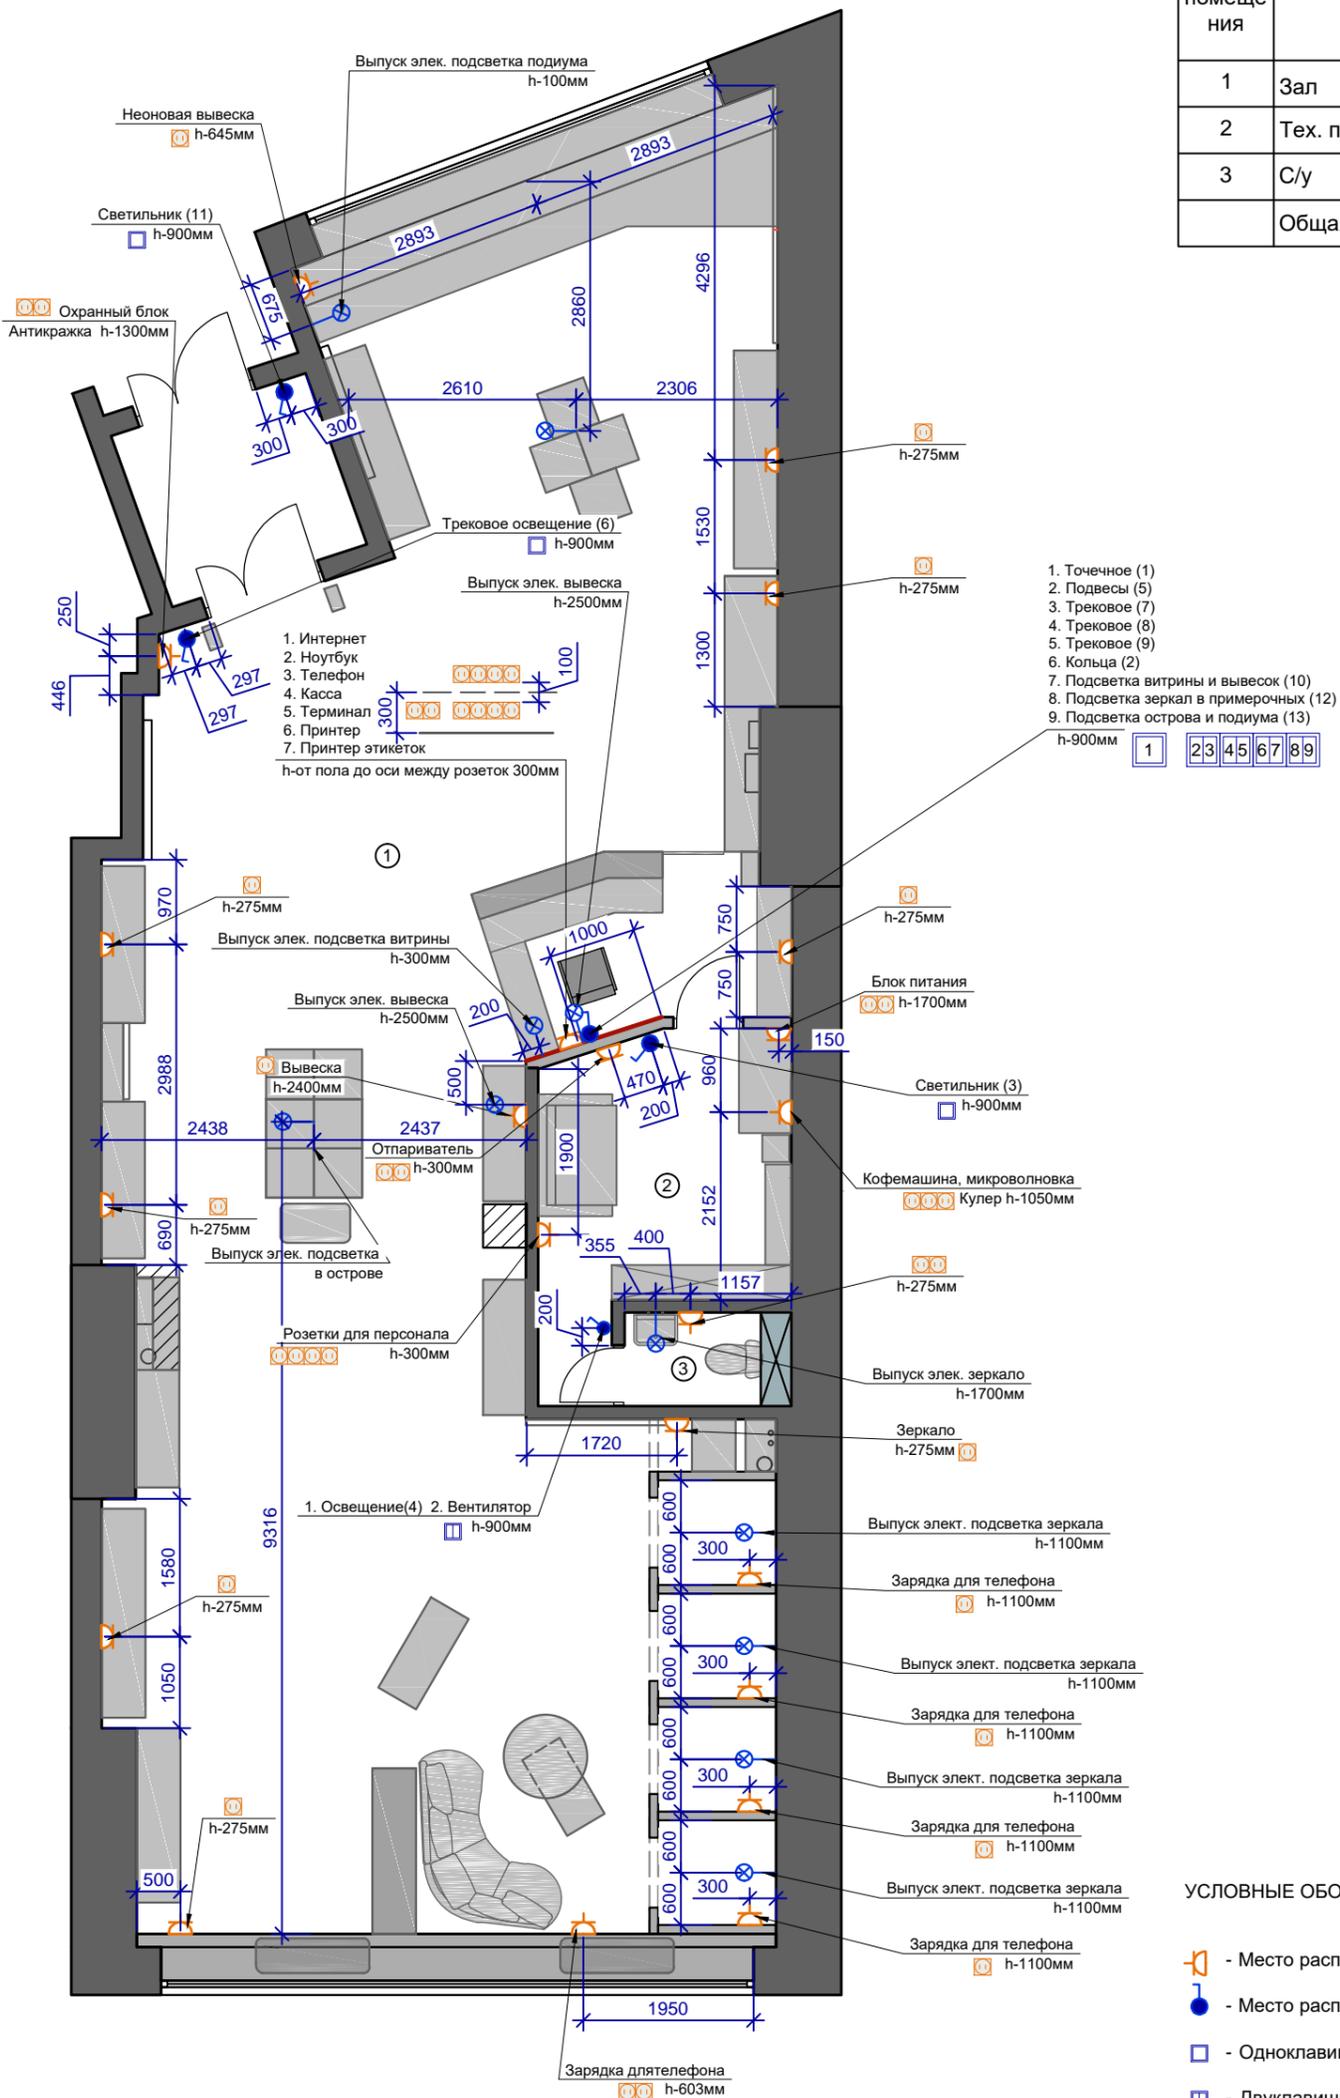

1. Точечное (1)
2. Подвесы (5)
3. Трековое (7)
4. Трековое (8)
5. Трековое (9)
6. Кольца (2)
7. Подсветка витрины и вывесок (10)
8. Подсветка зеркал в примерочных (12)
9. Подсветка острова и подиума (13)

Согласовано	
Взам. инв. №	
Подп. и дата	
Инв. № подл.	

УСЛОВНЫЕ ОБОЗНАЧЕНИЯ:


- Место расположение новой розетки или группы розеток 220 Вт;
- Место расположение нового выключателя или группы выключателей;
- Одноклавишный выключатель;
- Двуклавишный выключатель;
- Розетка;
- выпуск электропитания, 220Вт;

Руководит. и диз. проекта	Макаревич	Проект дизайн-проекта магазина одежды	Стадия	Лист	Листов
Дизайнер	Костицина			6	25
Разраб.	Брусянина		План элетрики		
Визуализат.	Симонова				
Заказчик	Осипова				

План расположения осветительных приборов

Экспликация помещений

Номер помещения	Наименование	Площадь, м ²
1	Зал	126,2
2	Тех. помещение	10,3
3	С/у	2,1
Общая площадь		138,6

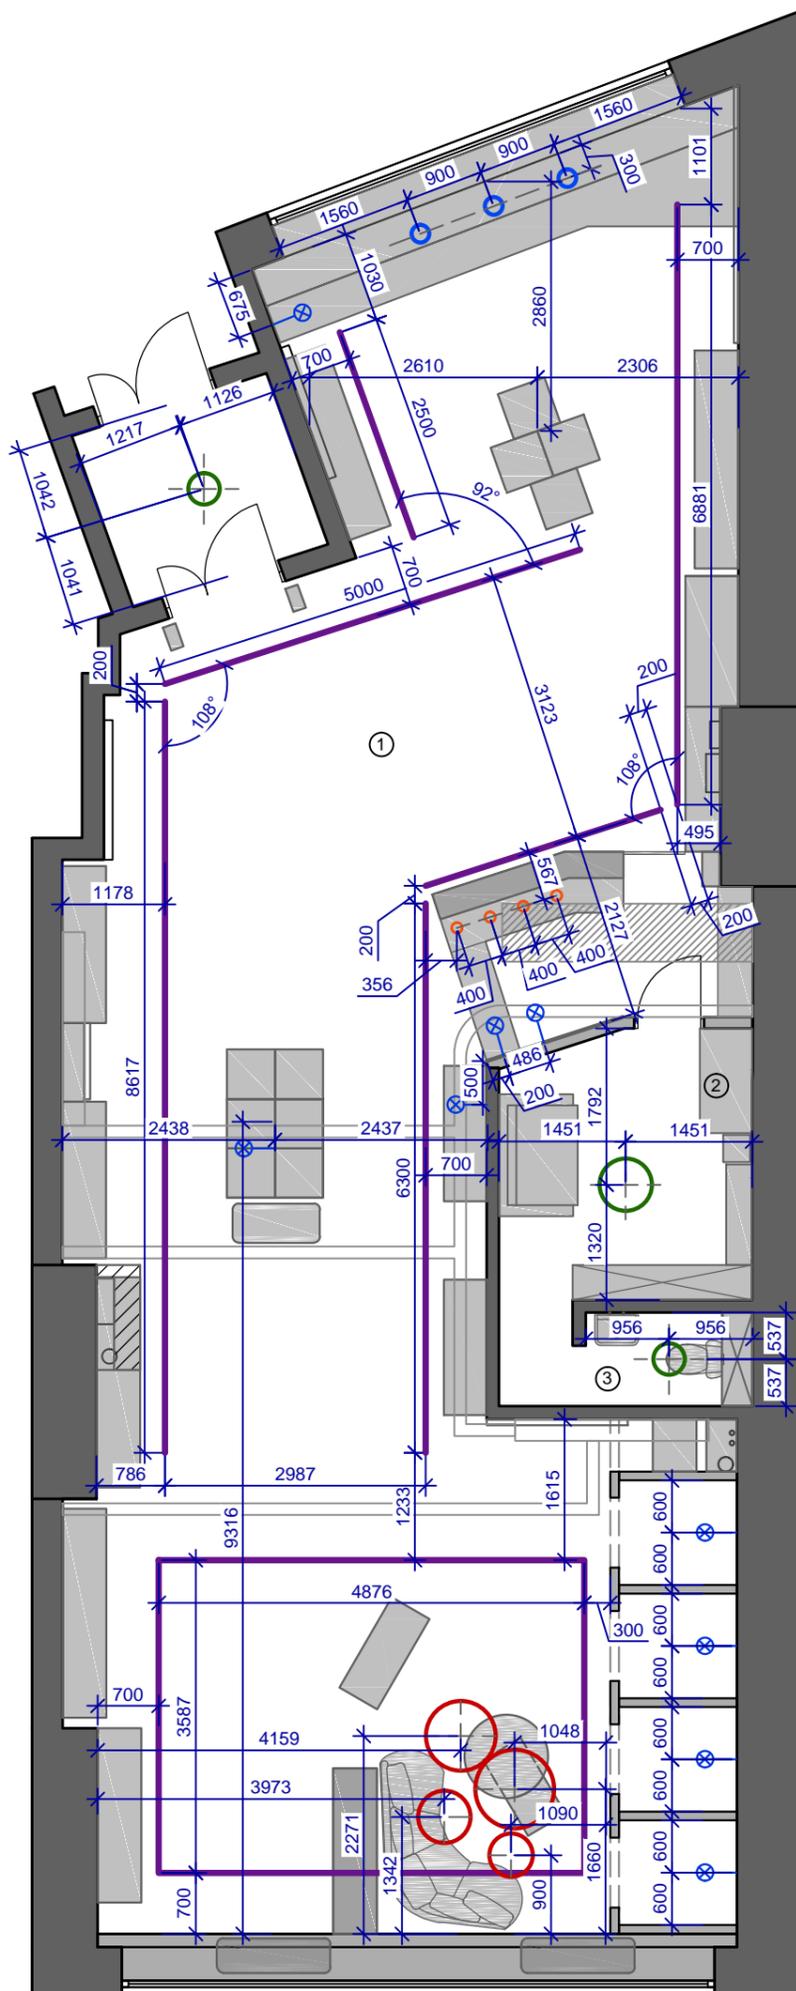

УСЛОВНЫЕ ОБОЗНАЧЕНИЯ:

-  - Трековое освещение;
-  - Кольца;
-  - Точечное;
-  - Подвесы;
-  - Светильник одиночный

Примечание:

- Потолок окрасить краской тёмно-серого оттенка, 126,8м².

Согласовано

Взам. инв. №

Подп. и дата

Инв. № подл.

Руководит. и диз. проекта	Макаревич		
Дизайнер	Костицина		
Разраб.	Брусянина		
Визуализат.	Симонова		
Заказчик	Осипова		

Проект дизайн-проекта
магазина одежды

План расположения
осветительных приборов

Стадия	Лист	Листов
	7	25


Формат

A3

План линий освещения

Экспликация помещений

Номер помещения	Наименование	Площадь, м ²
1	Зал	126,2
2	Тех. помещение	10,3
3	С/у	2,1
Общая площадь		138,6

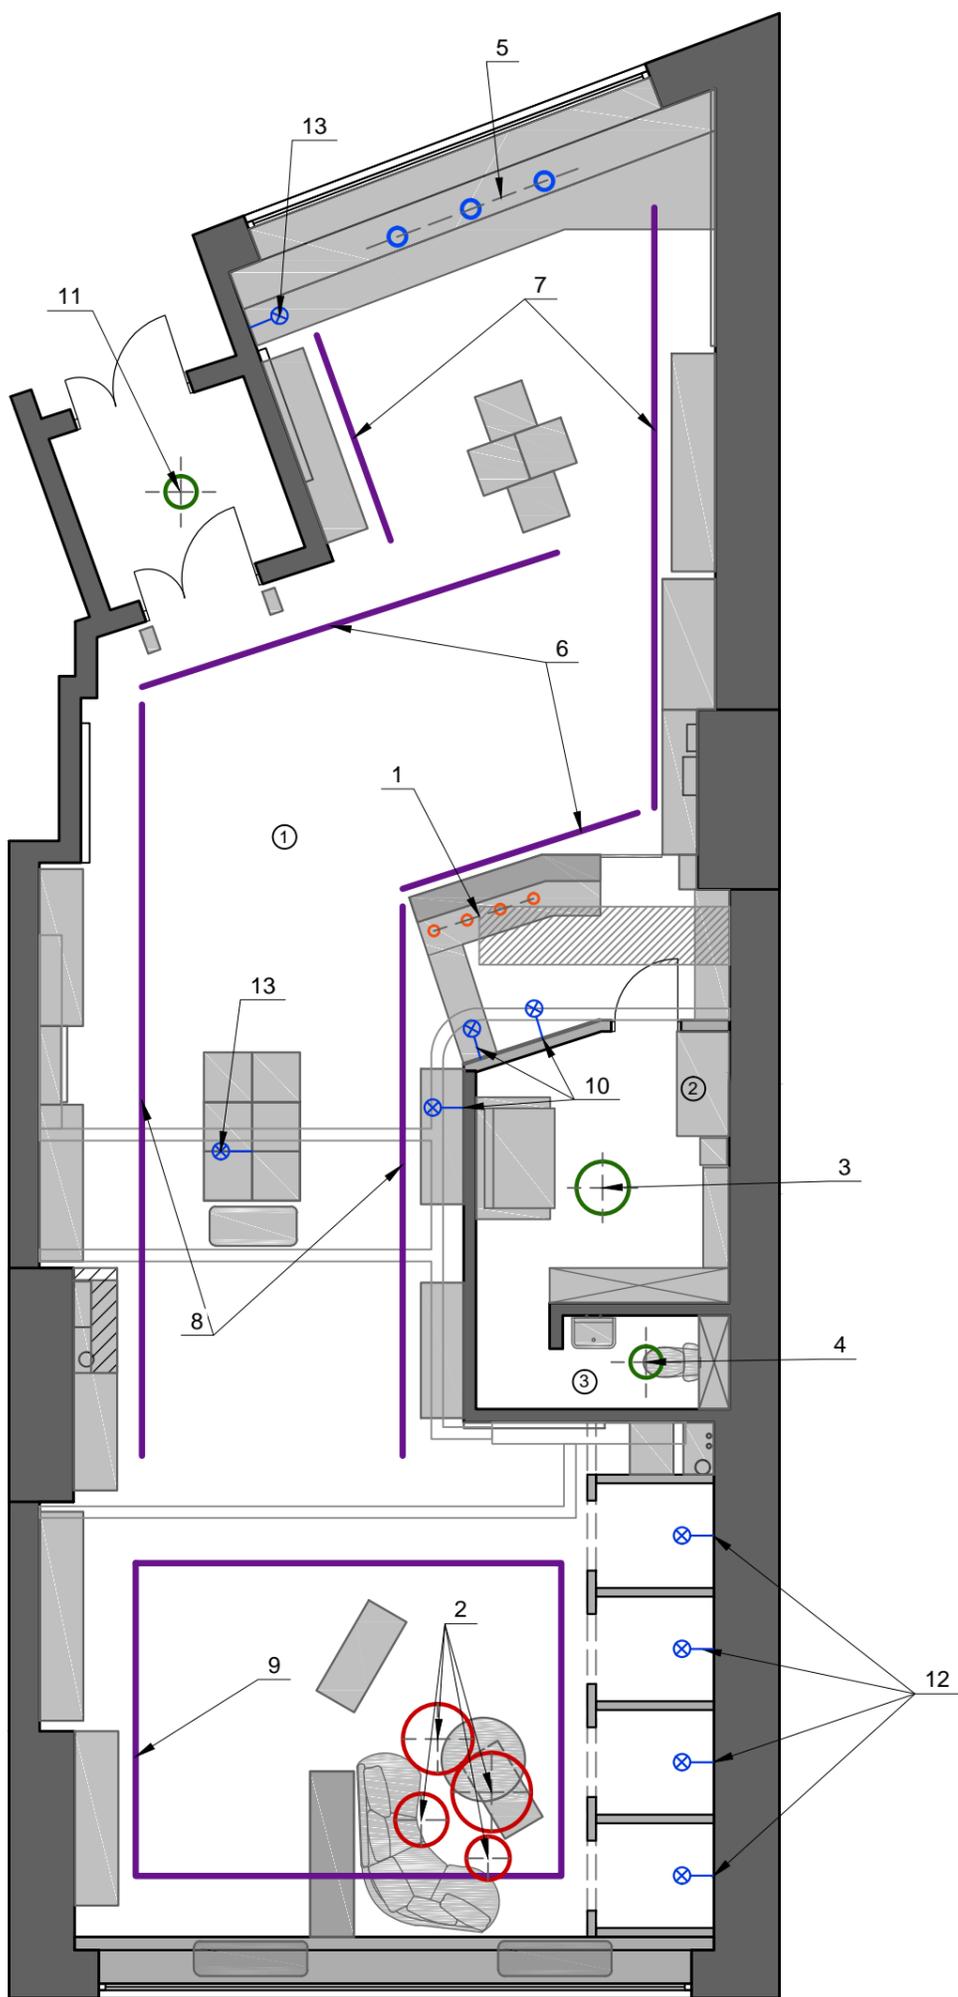

Примечание:

1. Острова, вывески и неоновая подсветка включаются вместе с остальной подсветкой линии №10.

УСЛОВНЫЕ ОБОЗНАЧЕНИЯ:

-  - Трековое освещение;
-  - Кольца;
-  - Точечное;
-  - Подвесы;
-  - Светильник одиночный

Согласовано

Взам. инв. №

Подп. и дата





Инв. № подл.

Руководит. и диз. проекта	Макаревич		
Дизайнер	Костицина		
Разраб.	Брусянина		
Визуализат.	Симонова		
Заказчик	Осипова		

Проект дизайн-проекта
магазина одежды


План линий освещения

Стадия	Лист	Листов
	8	25

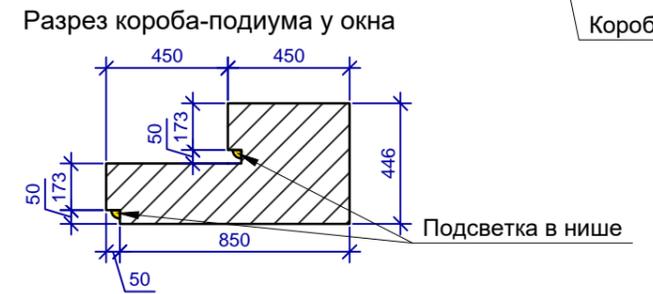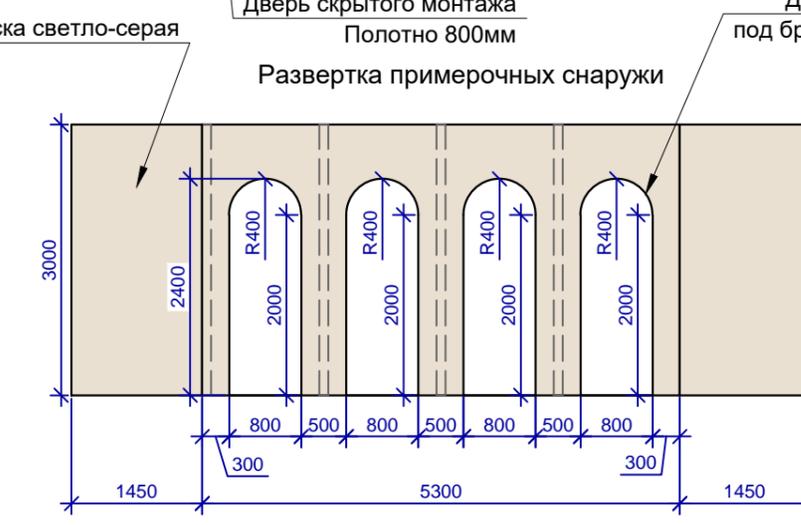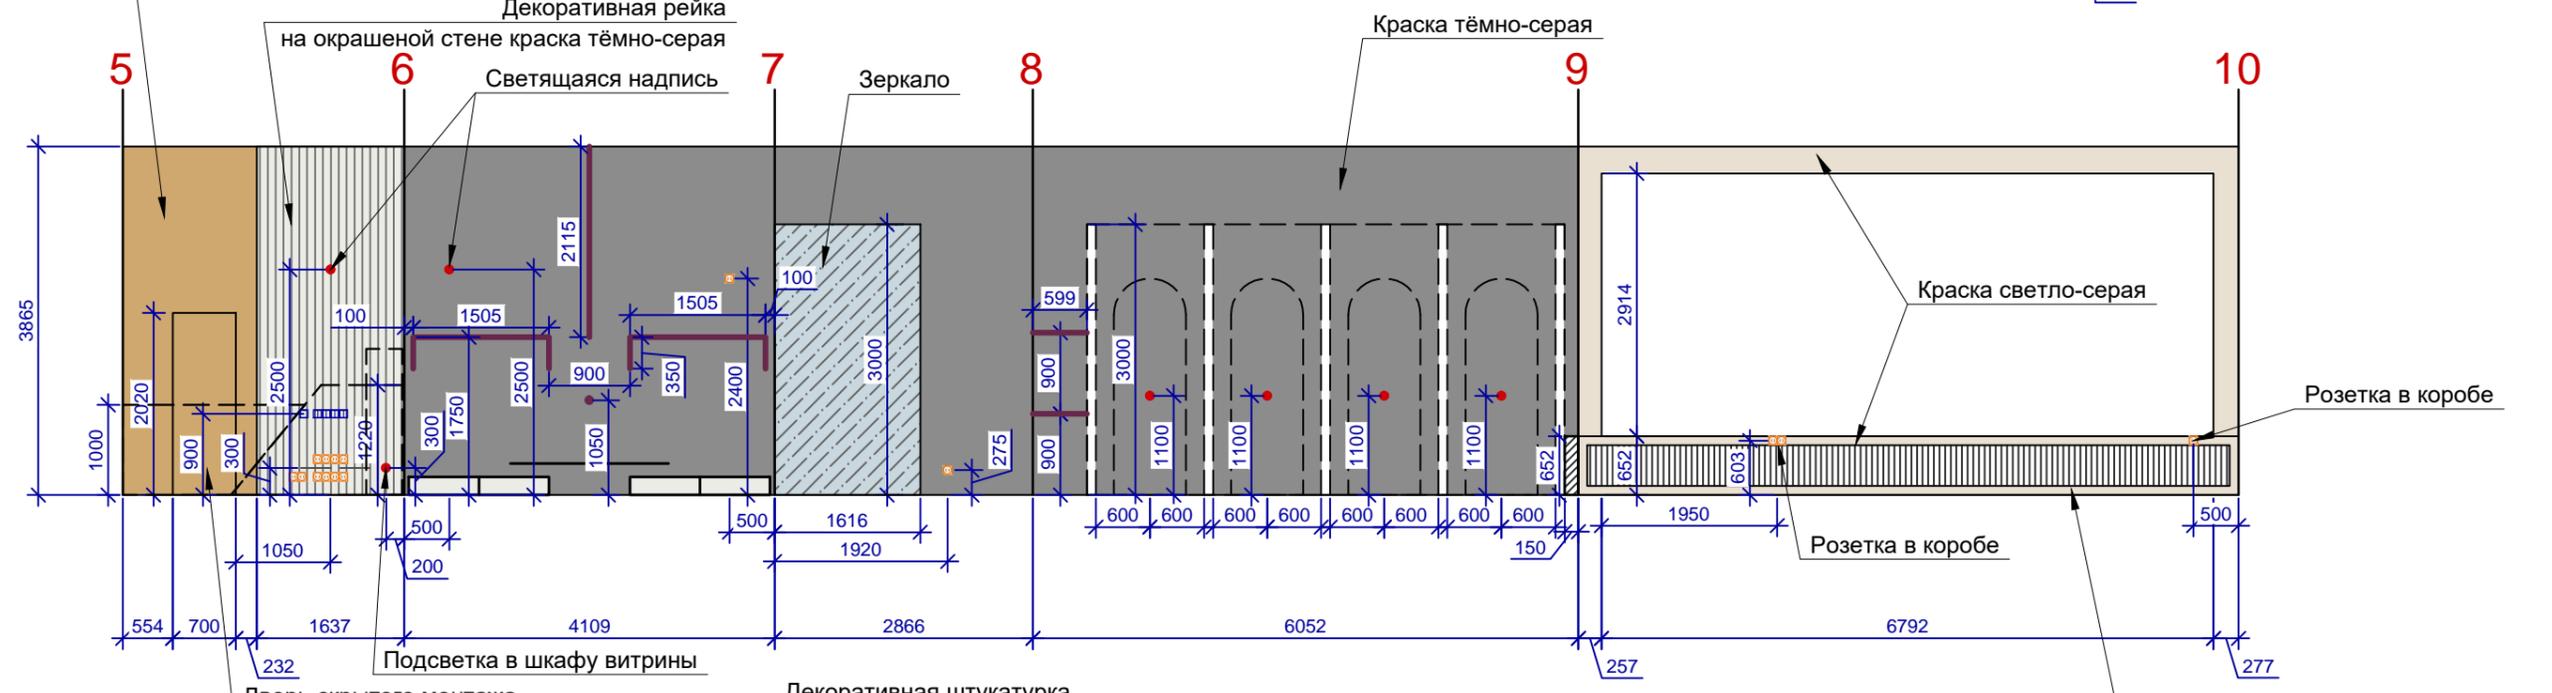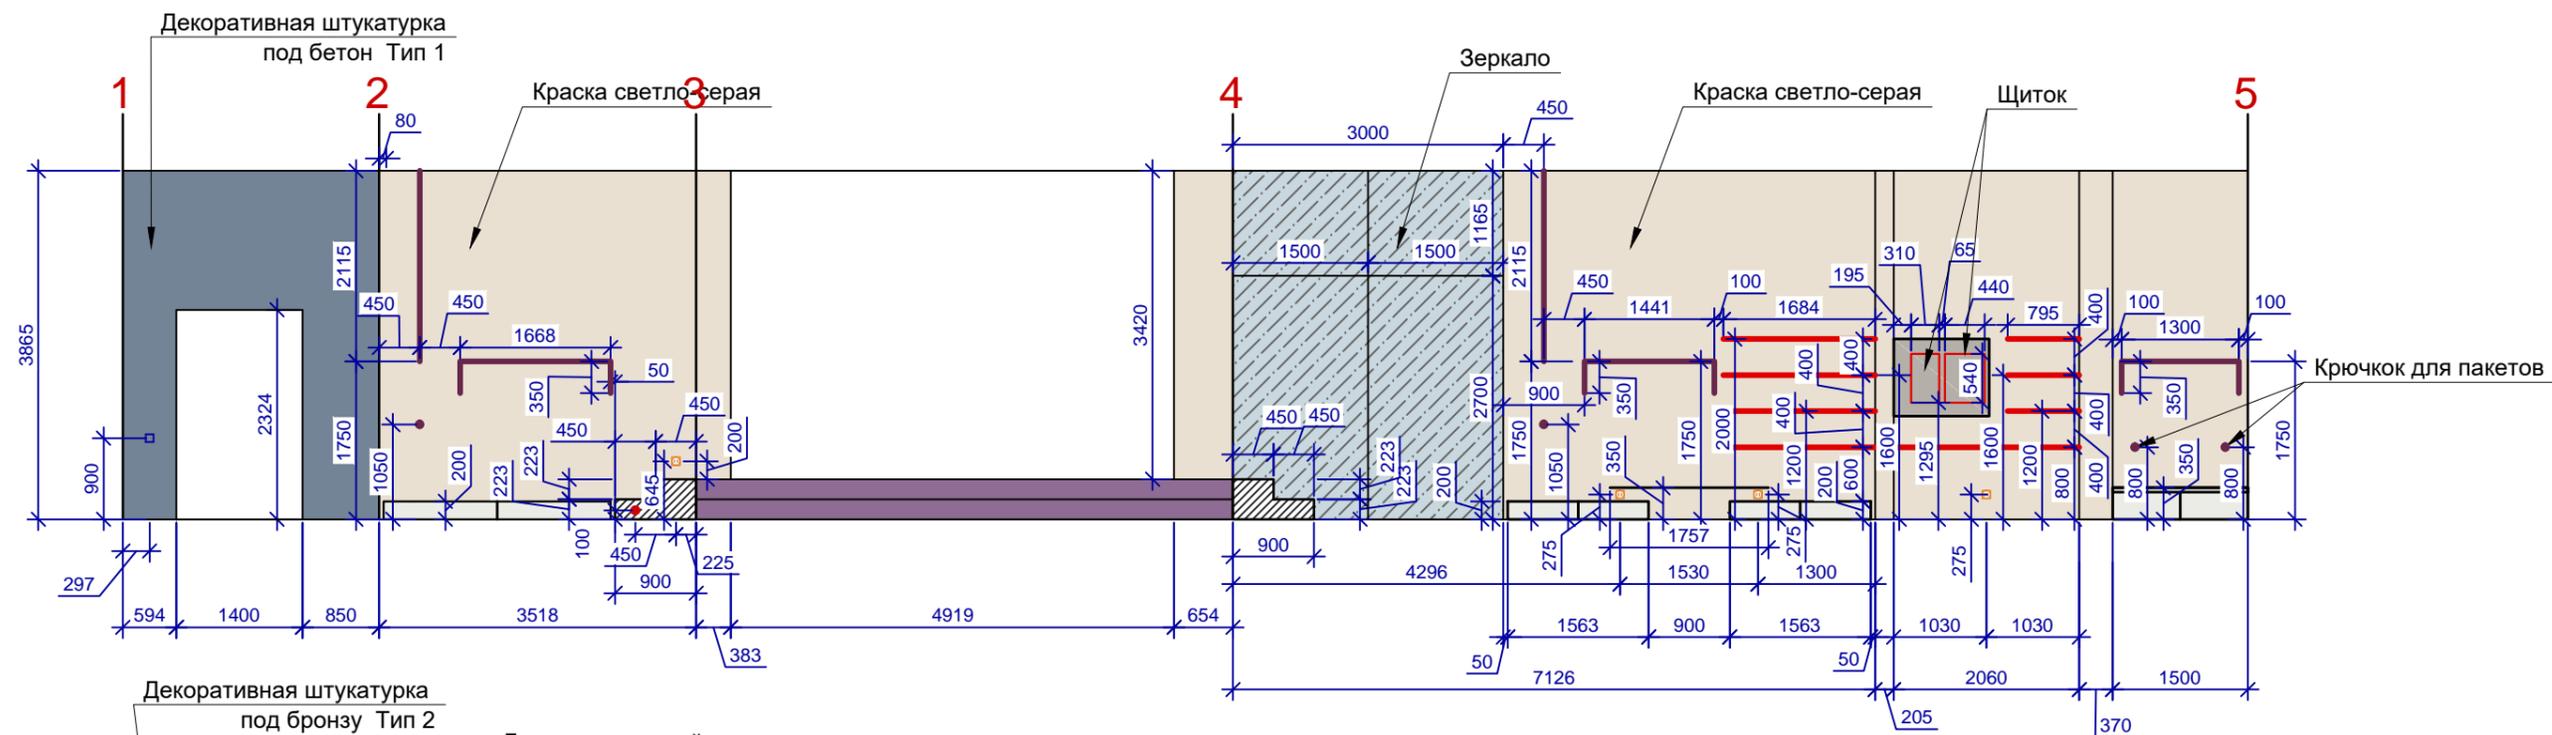


Согласовано	
Взам. инв. №	
Подп. и дата	
Инв. № подл.	

Руководит. и диз. проекта	Макаревич		Проект дизайн-проекта магазина одежды	Стадия	Лист	Листов
Дизайнер	Костицина				9	25
Разраб.	Брусянина		Развертки стен торгового зала			
Визуализат.	Симонова					
Заказчик	Осипова					

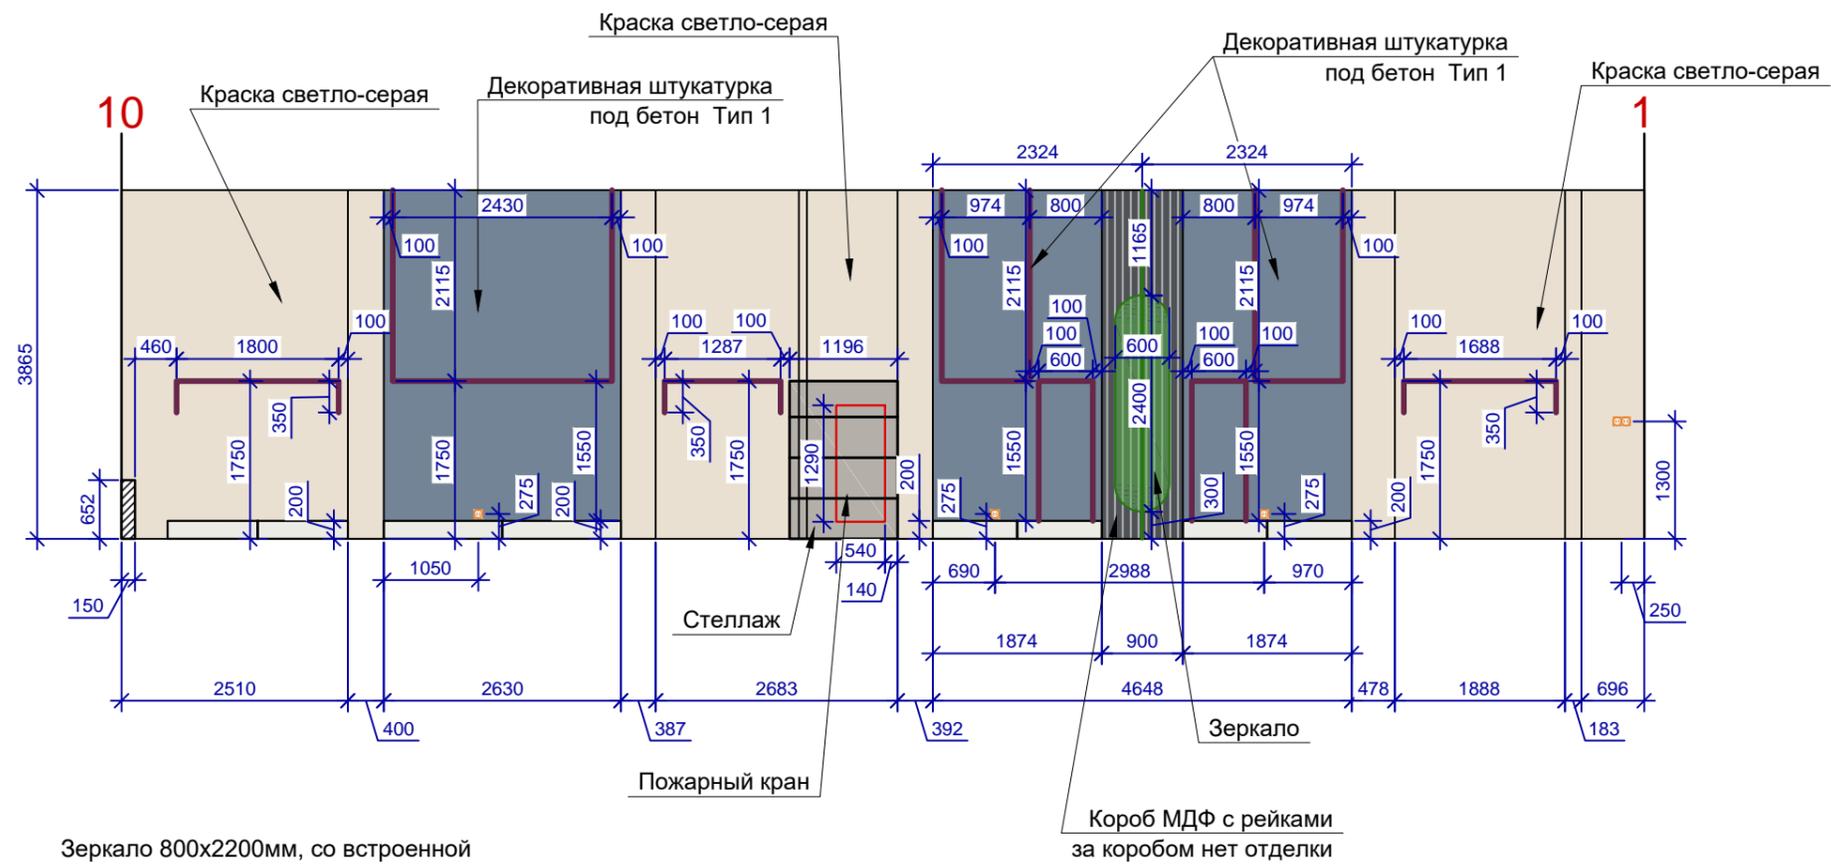

Зеркало 800x2200мм, со встроенной светодиодной подсветкой, 4 шт. (в примерочных)

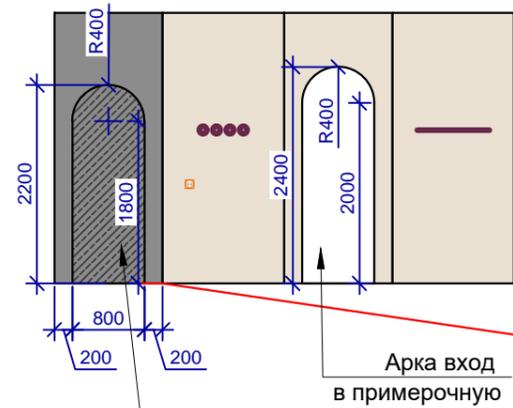


Зеркало 800x2200мм

Арка вход в примерочную



УСЛОВНЫЕ ОБОЗНАЧЕНИЯ:

- Краска светло-серая, 159.4м²;
- Краска тёмно-серая (потолок - 126.8м², стены - 56.1м² + тамбур - 32.12м²), итого: 215.0м²;
- Декоративная штукатурка под бетон. Тип 1, 32.4м²;
- Декоративная штукатурка под бронзу, Тип 2, (стены - 5.7м², торец арок - 2.1м²), итого: 7.8м²;
- Рейки, 12м².

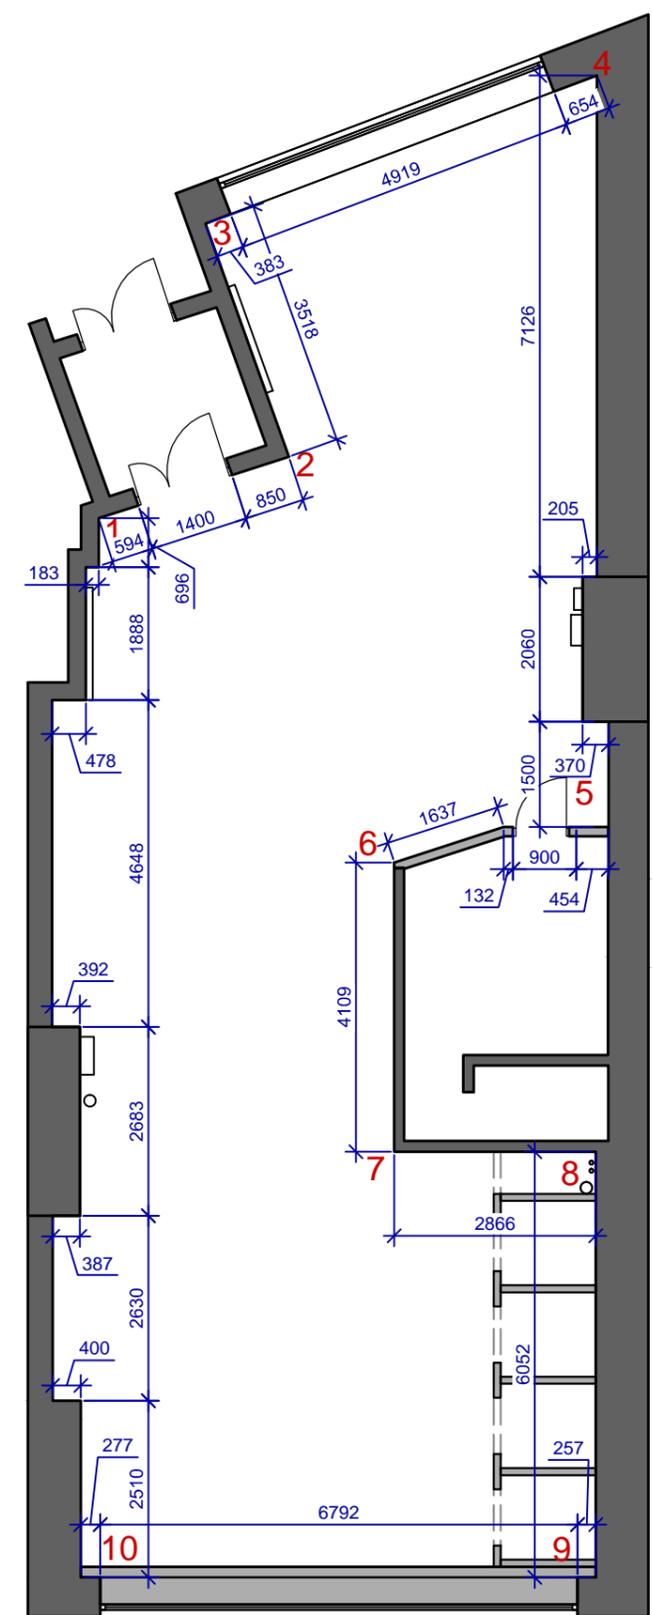


Примечание:



1. Отделка островов выполнена декоративной штукатуркой.

Руководит. и диз. проекта	Макаревич			Проект дизайн-проекта магазина одежды	Стадия	Лист	Листов
Дизайнер	Костицина					10	25
Разраб.	Брусянина			Развертки стен торгового зала			
Визуализат.	Симонова						
Заказчик	Осипова						

Согласовано			
Взам. инв. №			
Подп. и дата			
Инв. № подл.			

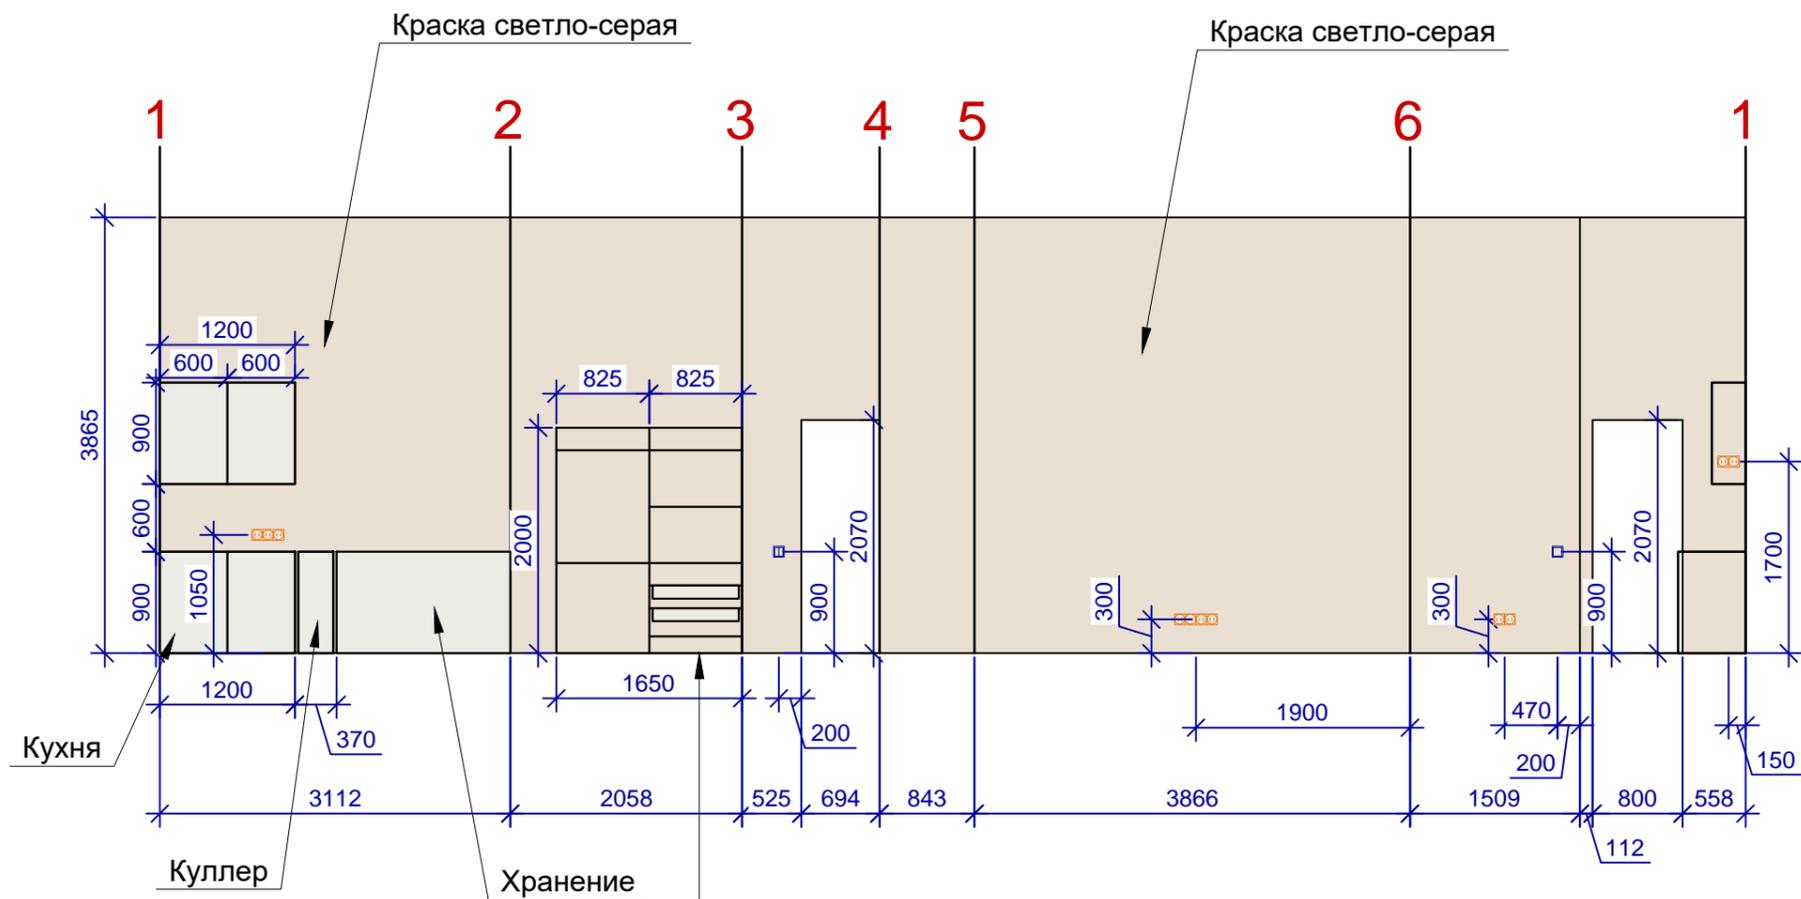

Стеллаж BOAXEL БОАКСЕЛЬ
2 секции, белый 165x40x201 см

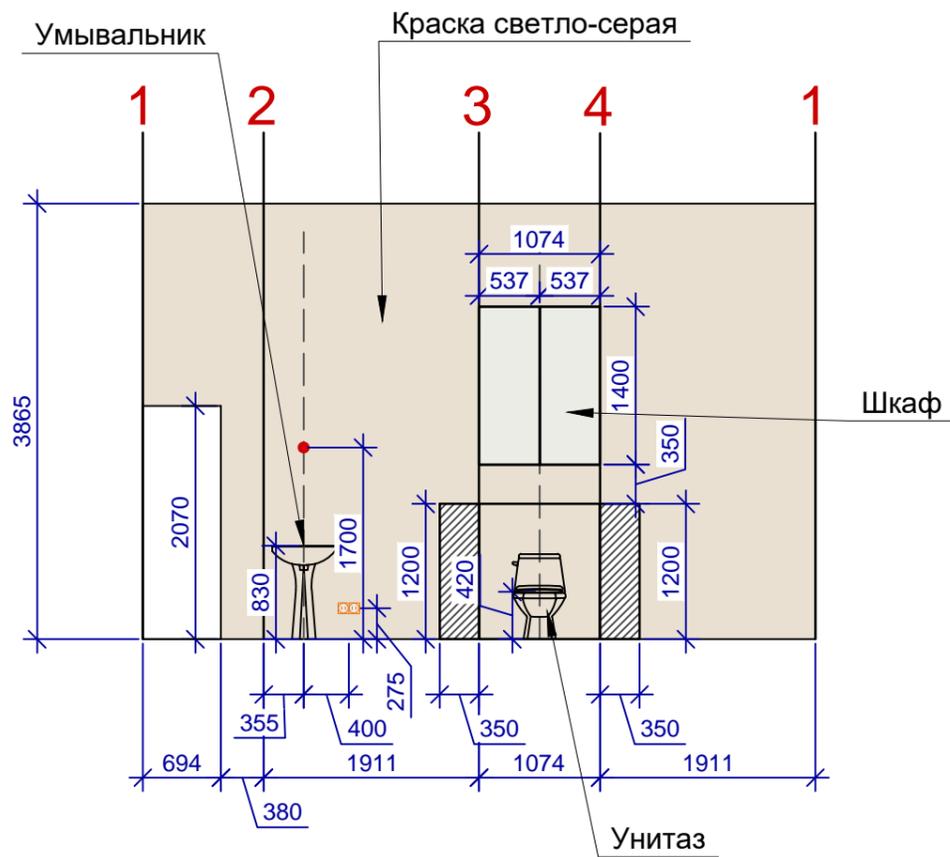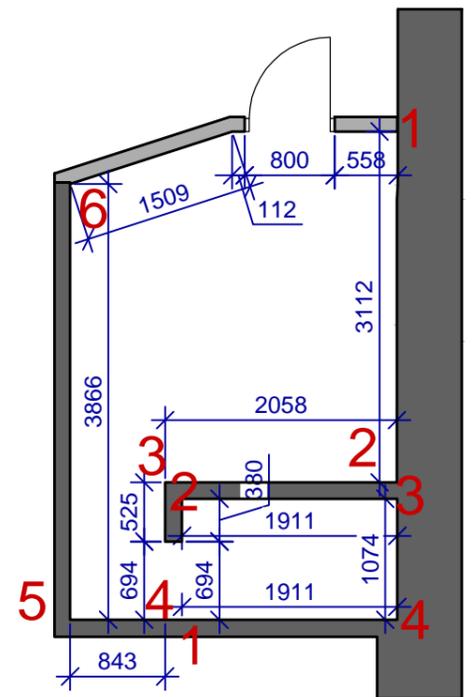


УСЛОВНЫЕ ОБОЗНАЧЕНИЯ:


 - Краска светло-серая, 72.1 м²;

Руководит. и диз. проекта	Макаревич			Проект дизайн-проекта магазина одежды	Стадия	Лист	Листов
Дизайнер	Костицина					11	25
Разраб.	Брусянина			Развертки стен подсобного помещения и с/у			
Визуализат.	Симонова						
Заказчик	Осипова						


Вид сверху

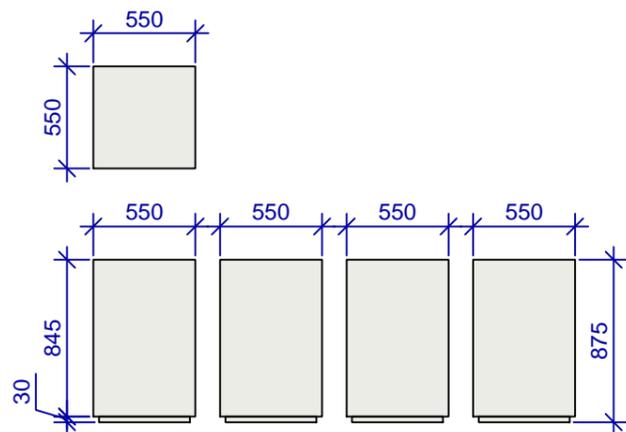


Вид сверху

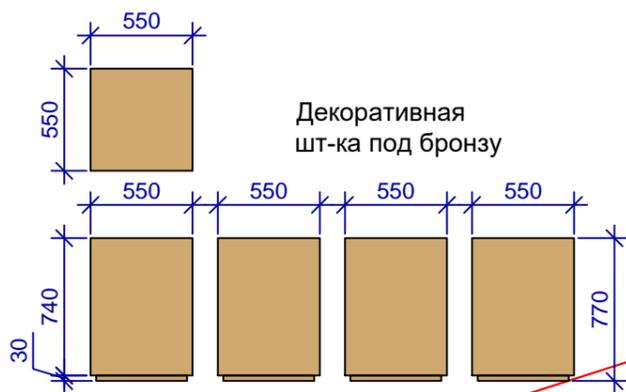


Вид сверху

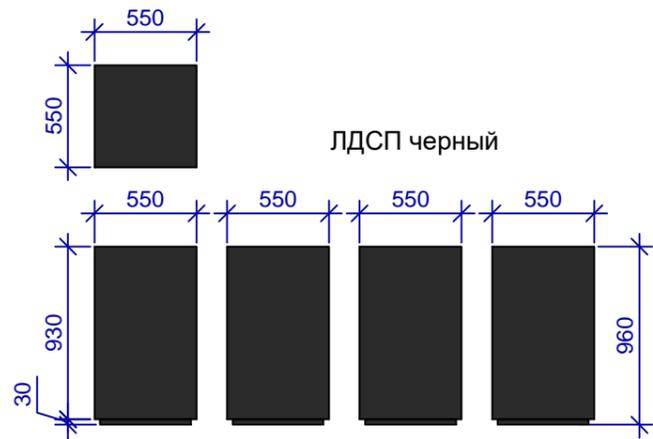


Вид сверху

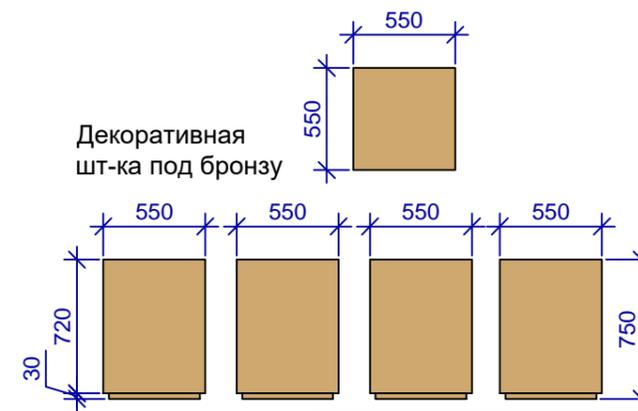

Вид сверху

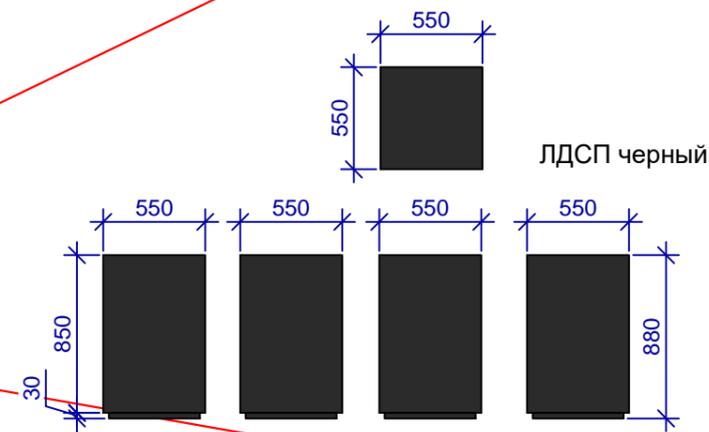

Вид сверху

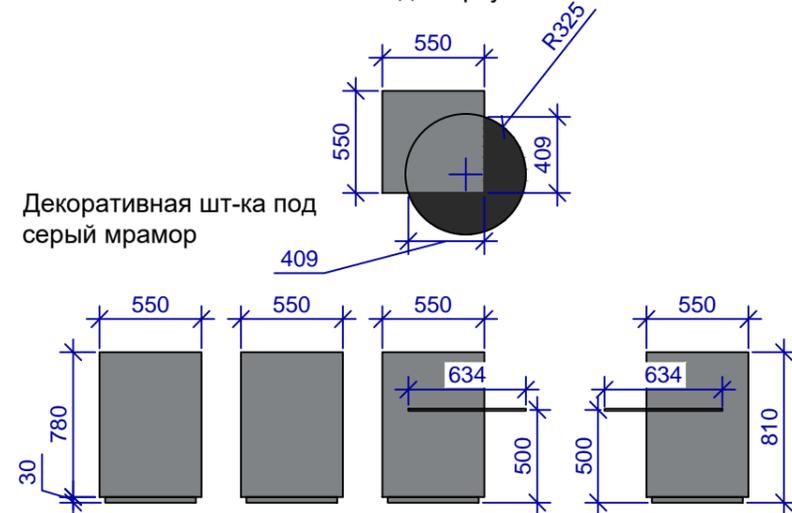

УСЛОВНЫЕ ОБОЗНАЧЕНИЯ:

- под бронзу, 4.0м²
- серый мрамор, 2.1м²
- ЛДСП чёрный, 4.6м²
- ЛДСП белый, 2.2м²

Примечание:

1. Отделка островов выполнена декоративной штукатуркой
2. Продумать точный конструктив совместно с компанией изготовителя.
3. Перед заказом мебели необходим контрольный замер и проработка эскиза специалистов по мебели.

Согласовано

Взам. инв. №

Подп. и дата

Инв. № подл.


Руководит. и диз. проекта	Макаревич		
Дизайнер	Костицина		
Разраб.	Брусянина		
Визуализат.	Симонова		
Заказчик	Осипова		

Проект дизайн-проекта
магазина одежды


Острова в виде кубиков

Стадия	Лист	Листов
	12	25


Вид сверху

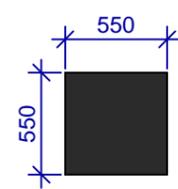


ЛДСП черный

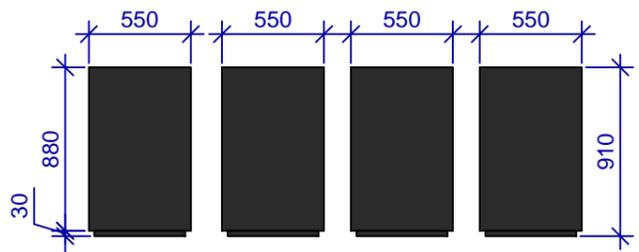


Вид сверху

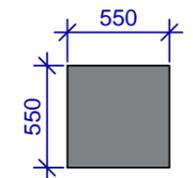


Декоративная шт-ка под серый мрамор

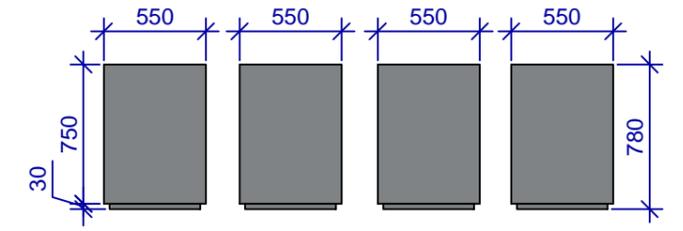


Вид сверху

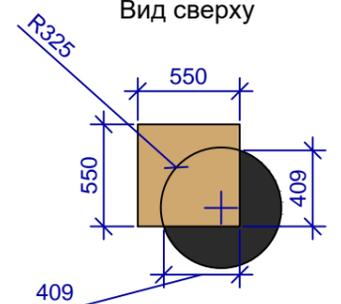



Декоративная шт-ка под бронзу

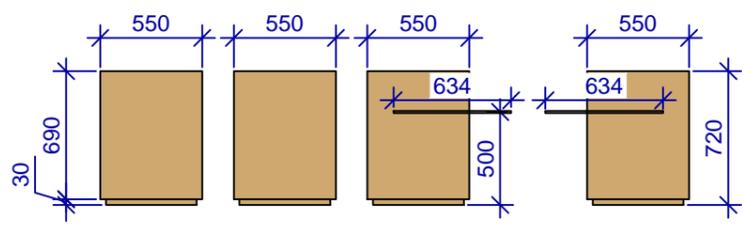

Вид сверху

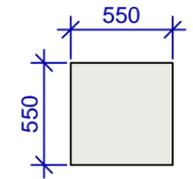

ЛДСП белый

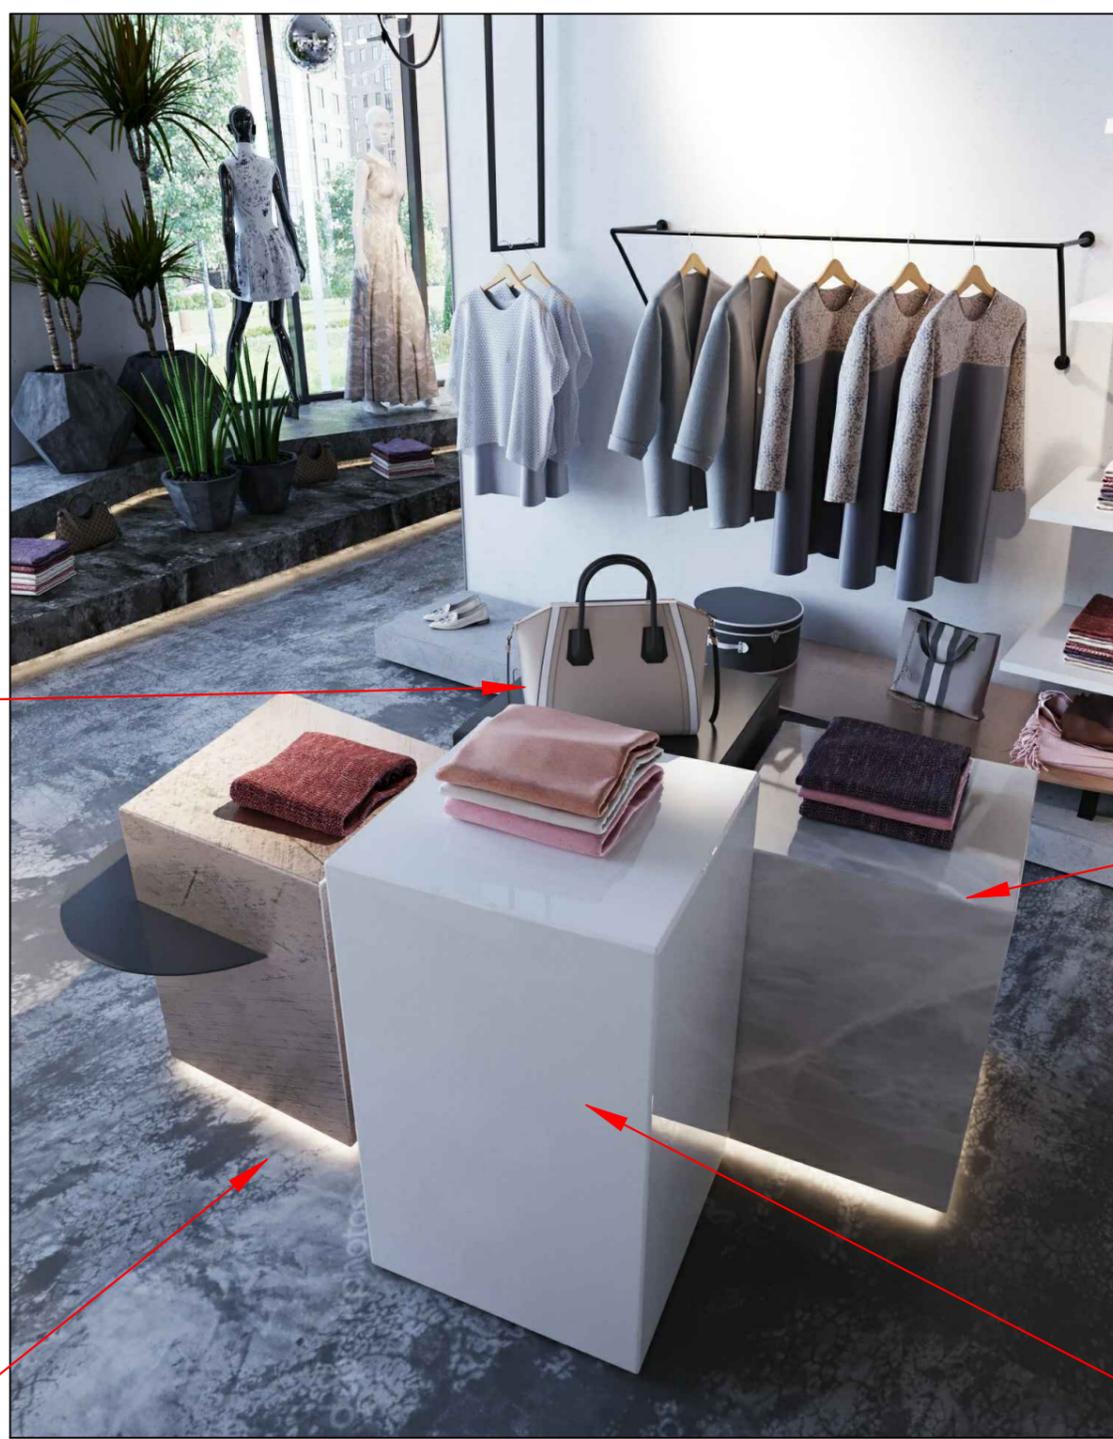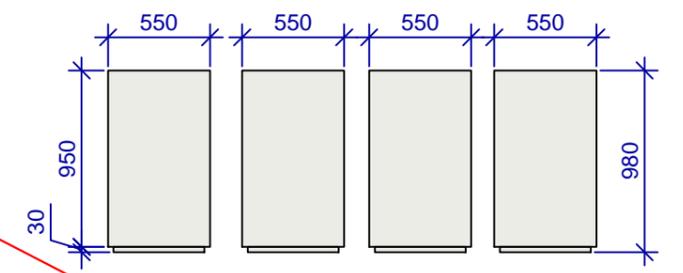

УСЛОВНЫЕ ОБОЗНАЧЕНИЯ:

- под бронзу, 1.9м²
- серый мрамор, 2.0м²
- ЛДСП чёрный, 2.3м²
- ЛДСП белый, 2.5м²





Примечание:

1. Отделка островов выполнена декоративной штукатуркой
2. Продумать точный конструктив совместно с компанией изготовителя.
3. Перед заказом мебели необходим контрольный замер и проработка эскиза специалистов по мебели.

Согласовано	
Взам. инв. №	
Подп. и дата	
Инв. № подл.	

Руководит. и диз. проекта	Макаревич		
Дизайнер	Костицина		
Разраб.	Брусянина		
Визуализат.	Симонова		
Заказчик	Осипова		

Проект дизайн-проекта магазина одежды	Стадия	Лист	Листов
		13	25
Острова в виде кубиков			

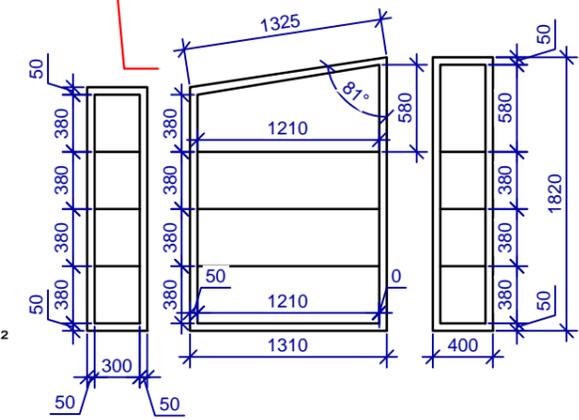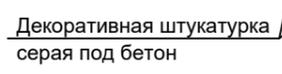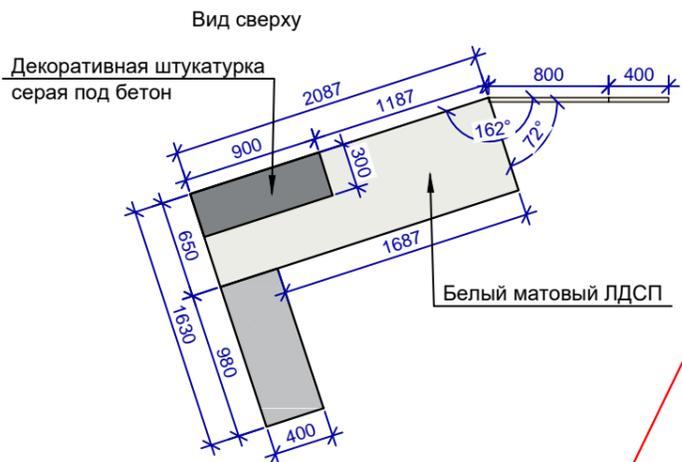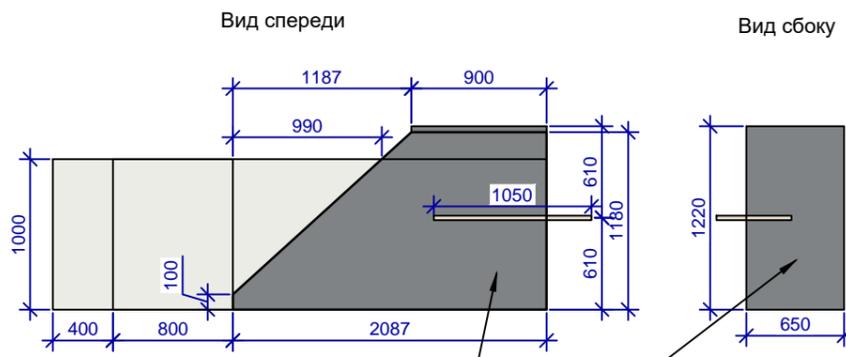


УСЛОВНЫЕ ОБОЗНАЧЕНИЯ:

- Декоративная штукатурка под бетон, 3.5м²
- ЛДСП белый, 6.3м²

Примечание:

1. Белый ЛДСП, отделка выполнена декоративной штукатуркой под бетон.
2. Перед заказом мебели необходим контрольный замер и проработка эскиза специалистов по мебели.


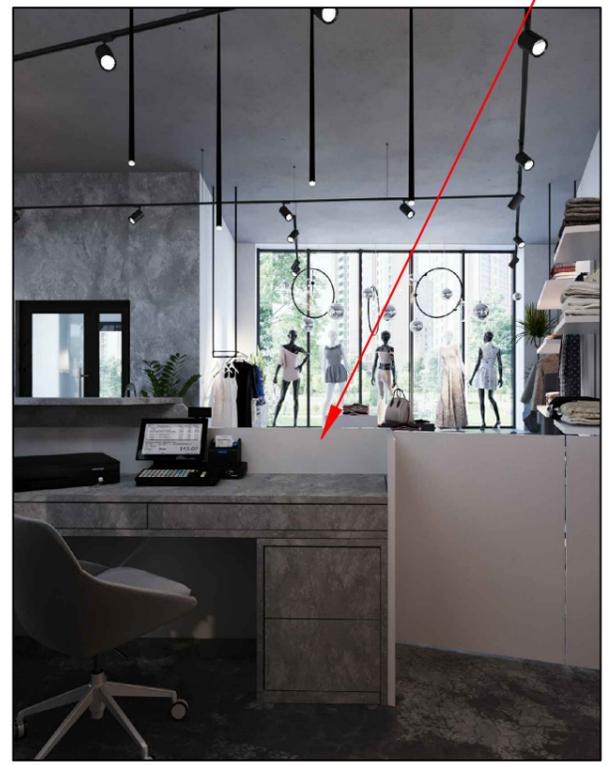


Согласовано	
Взам. инв. №	
Подп. и дата	
Инв. № подл.	

Руководит. и диз. проекта	Макаревич			Проект дизайн-проекта магазина одежды	Стадия	Лист	Листов
Дизайнер	Костицина					14	25
Разраб.	Брусянина			Стойка ресепшн Стеклянная витрина			
Визуализат.	Симонова						
Заказчик	Осипова						



Согласовано	
Взам. инв. №	
Подп. и дата	
Инв. № подл.	

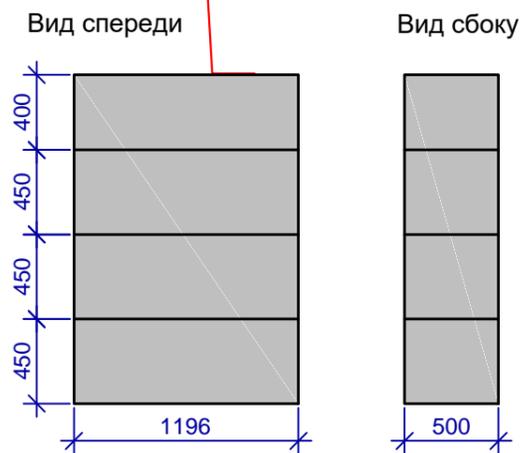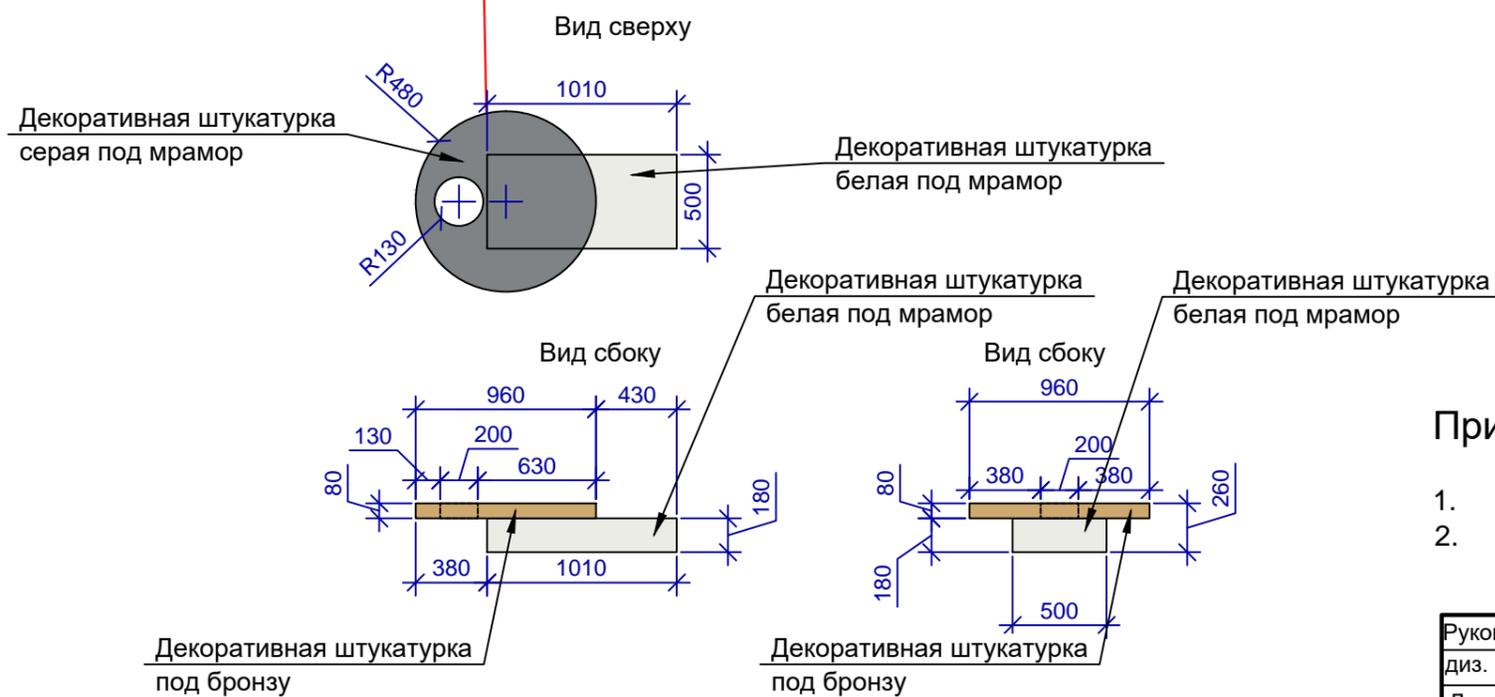


Примечание:


1. У стеллажа сзади 3D фрезеровка по окрашенному МДФ.
2. Перед заказом мебели необходим контрольный замер и проработка эскиза специалистов по мебели.

Руководит. и диз. проекта	Макаревич		Проект дизайн-проекта магазина одежды	Стадия	Лист	Листов
Дизайнер	Костицина				15	25
Разраб.	Брусянина		Остров и стеллаж			
Визуализат.	Симонова					
Заказчик	Осипова					

Образ

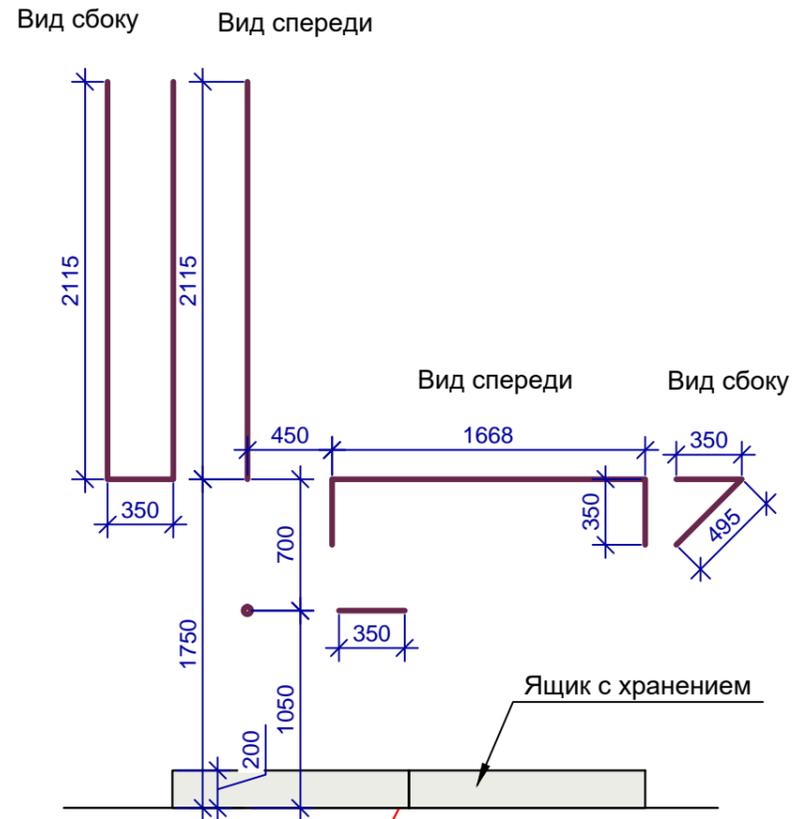

Образ

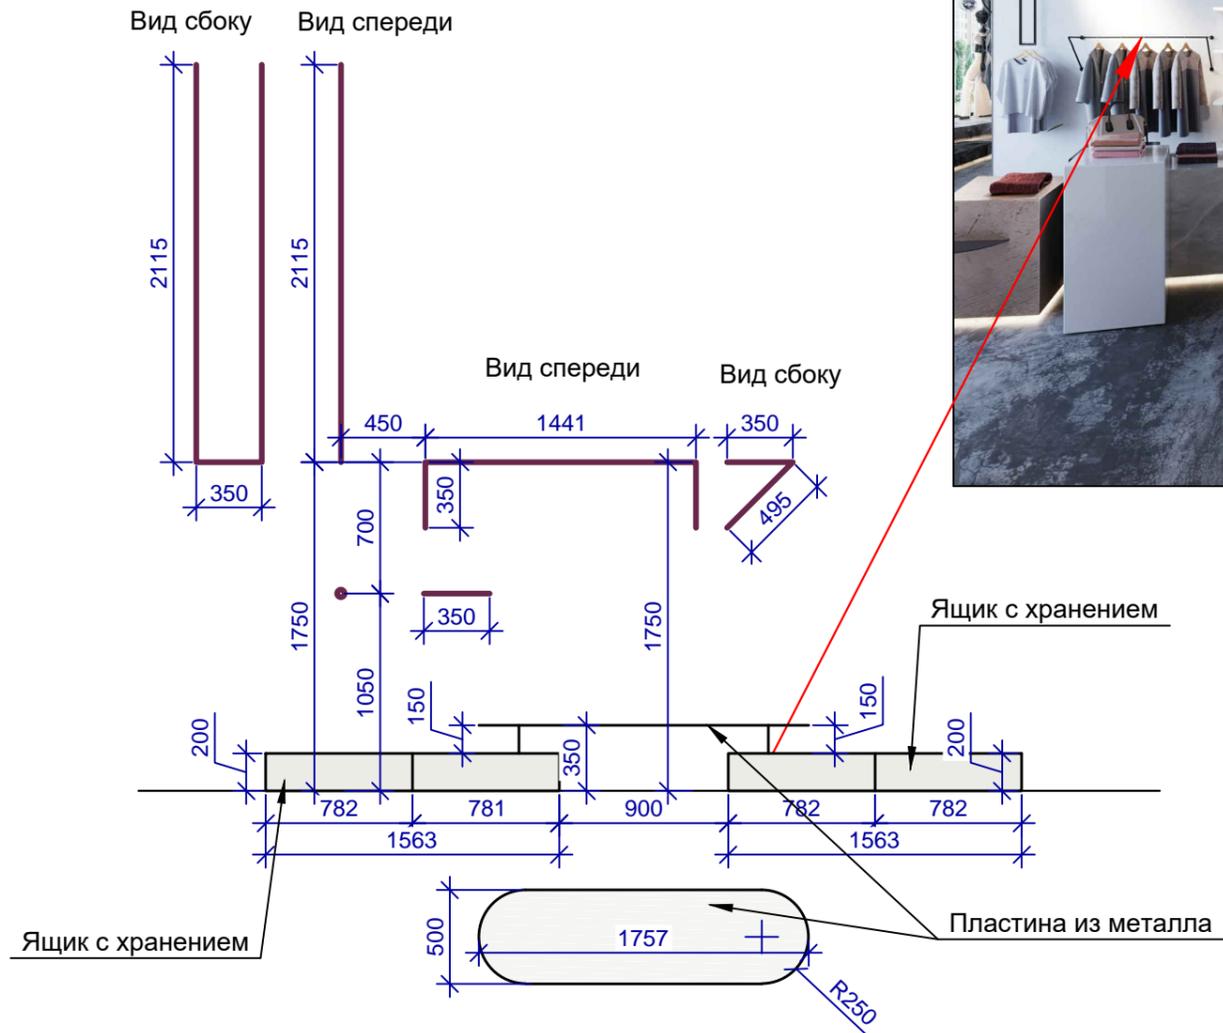

Примечание:

1. Перед заказом мебели необходим контрольный замер и проработка эскиза специалистов по мебели.

Руководит. и диз. проекта	Макаревич			Проект дизайн-проекта магазина одежды	Стадия	Лист	Листов
Дизайнер	Костицина					16	25
Разраб.	Брусянина			Рейлы для одежды			
Визуализат.	Симонова						
Заказчик	Осипова						



Согласовано

Взам. инв. №




Подп. и дата

Инв. № подл.



Согласовано			
Взам. инв. №			
Подп. и дата			
Инв. № подл.			

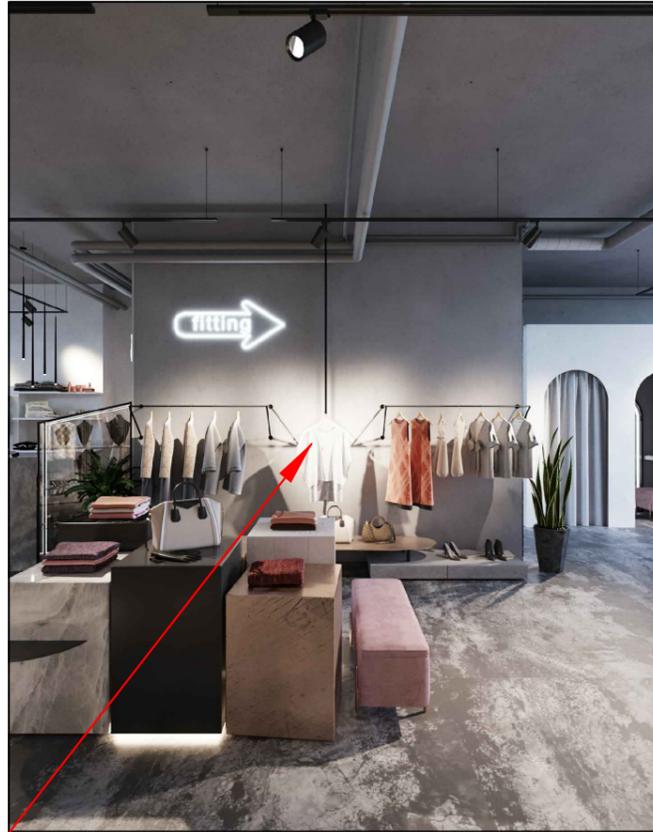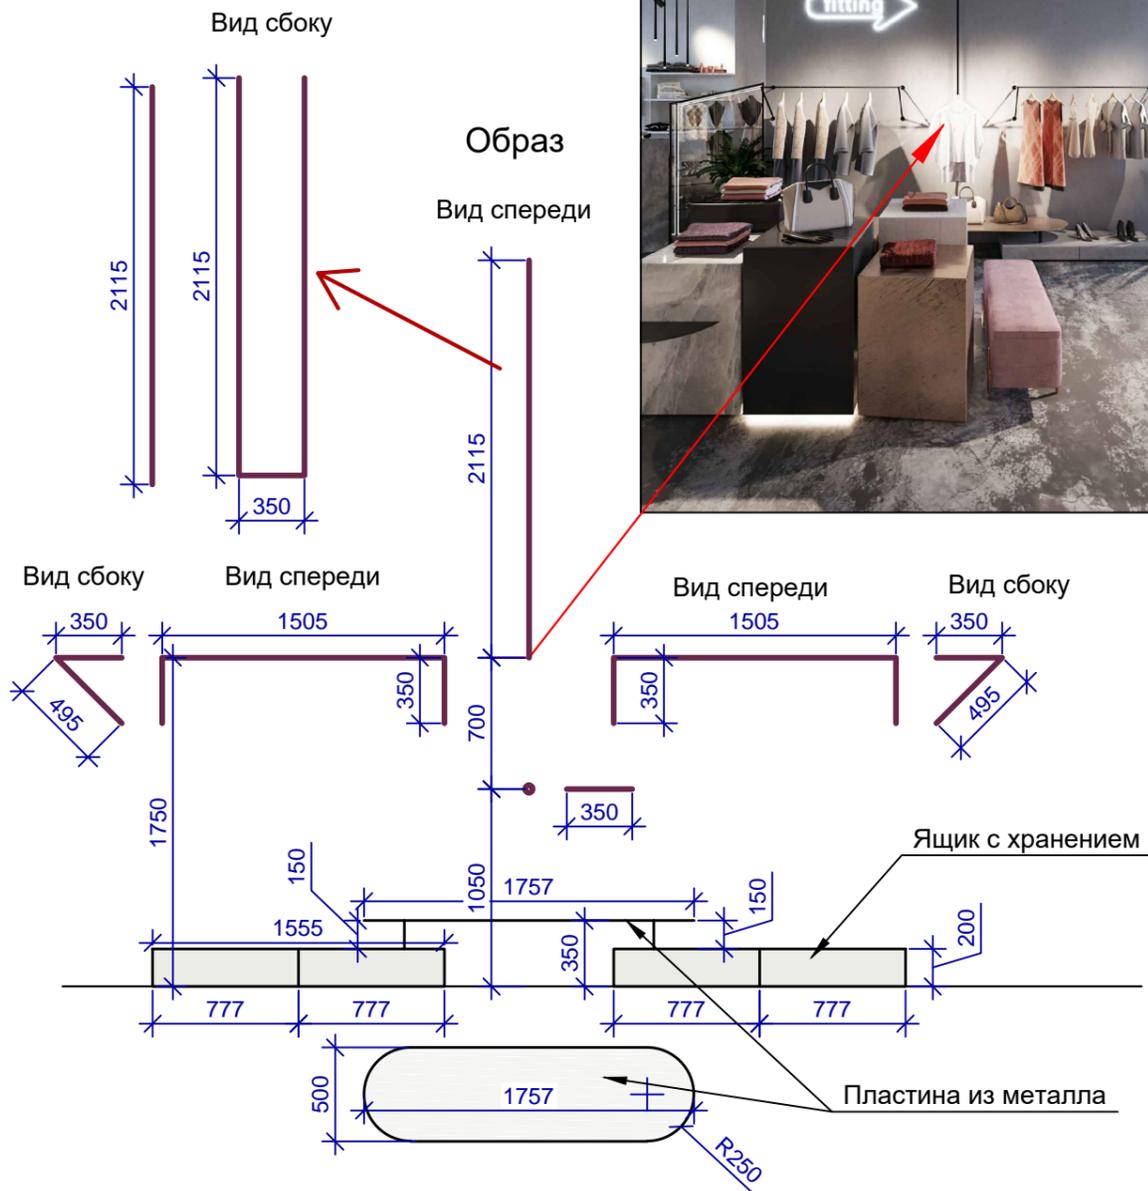

Для отвески после примерки

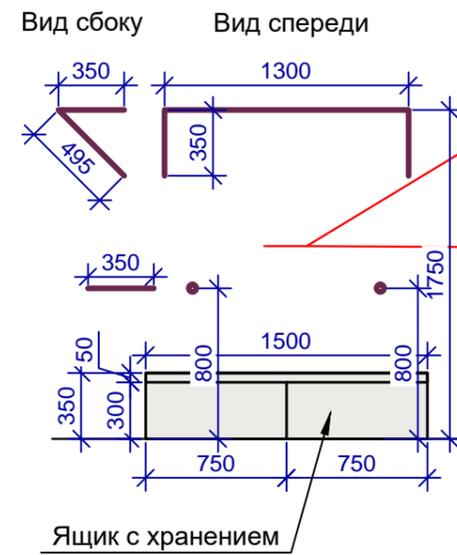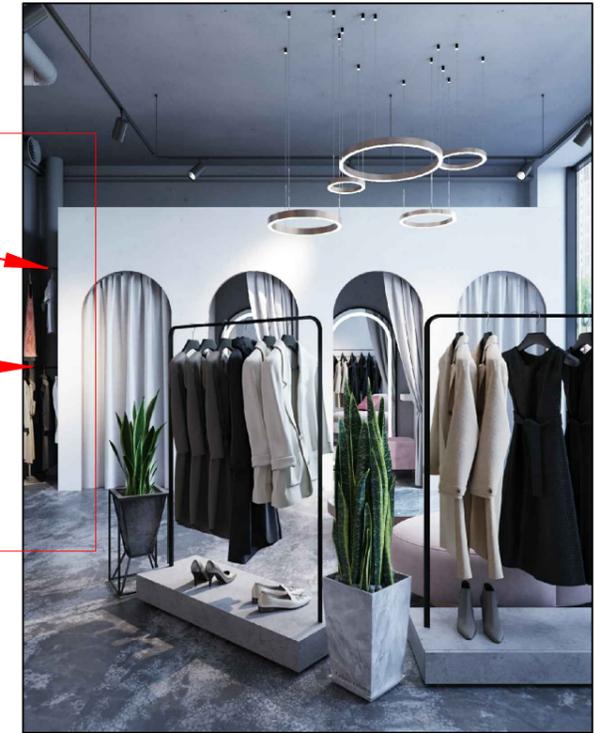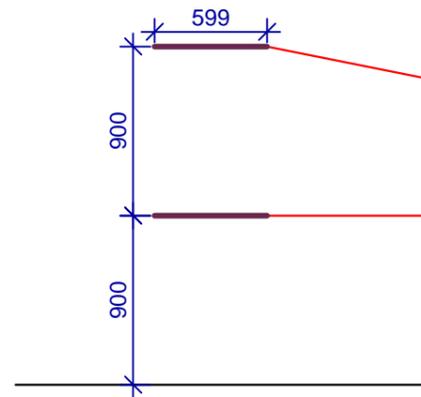

Руководит. и диз. проекта	Макаревич			Проект дизайн-проекта магазина одежды	Стадия	Лист	Листов
Дизайнер	Костицина					17	25
Разраб.	Брусянина			Рейлы для одежды			
Визуализат.	Симонова						
Заказчик	Осипова						



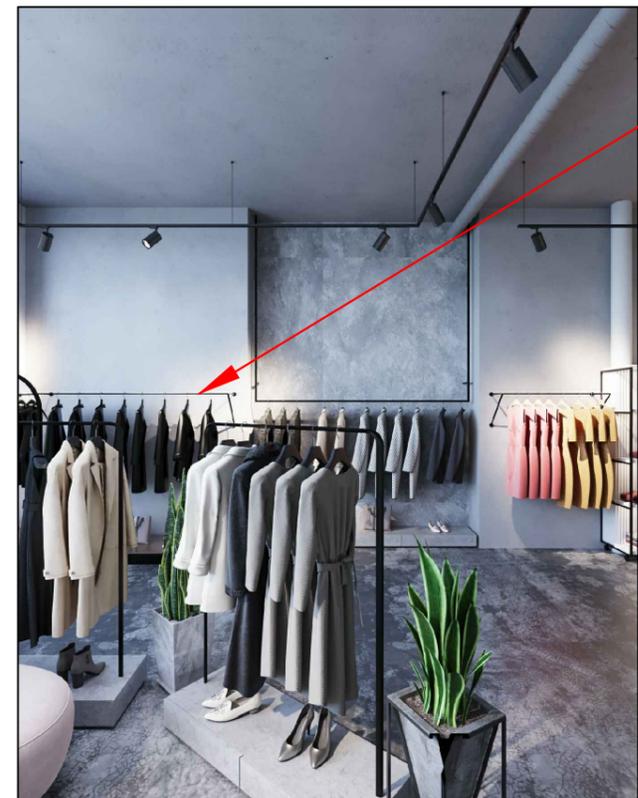
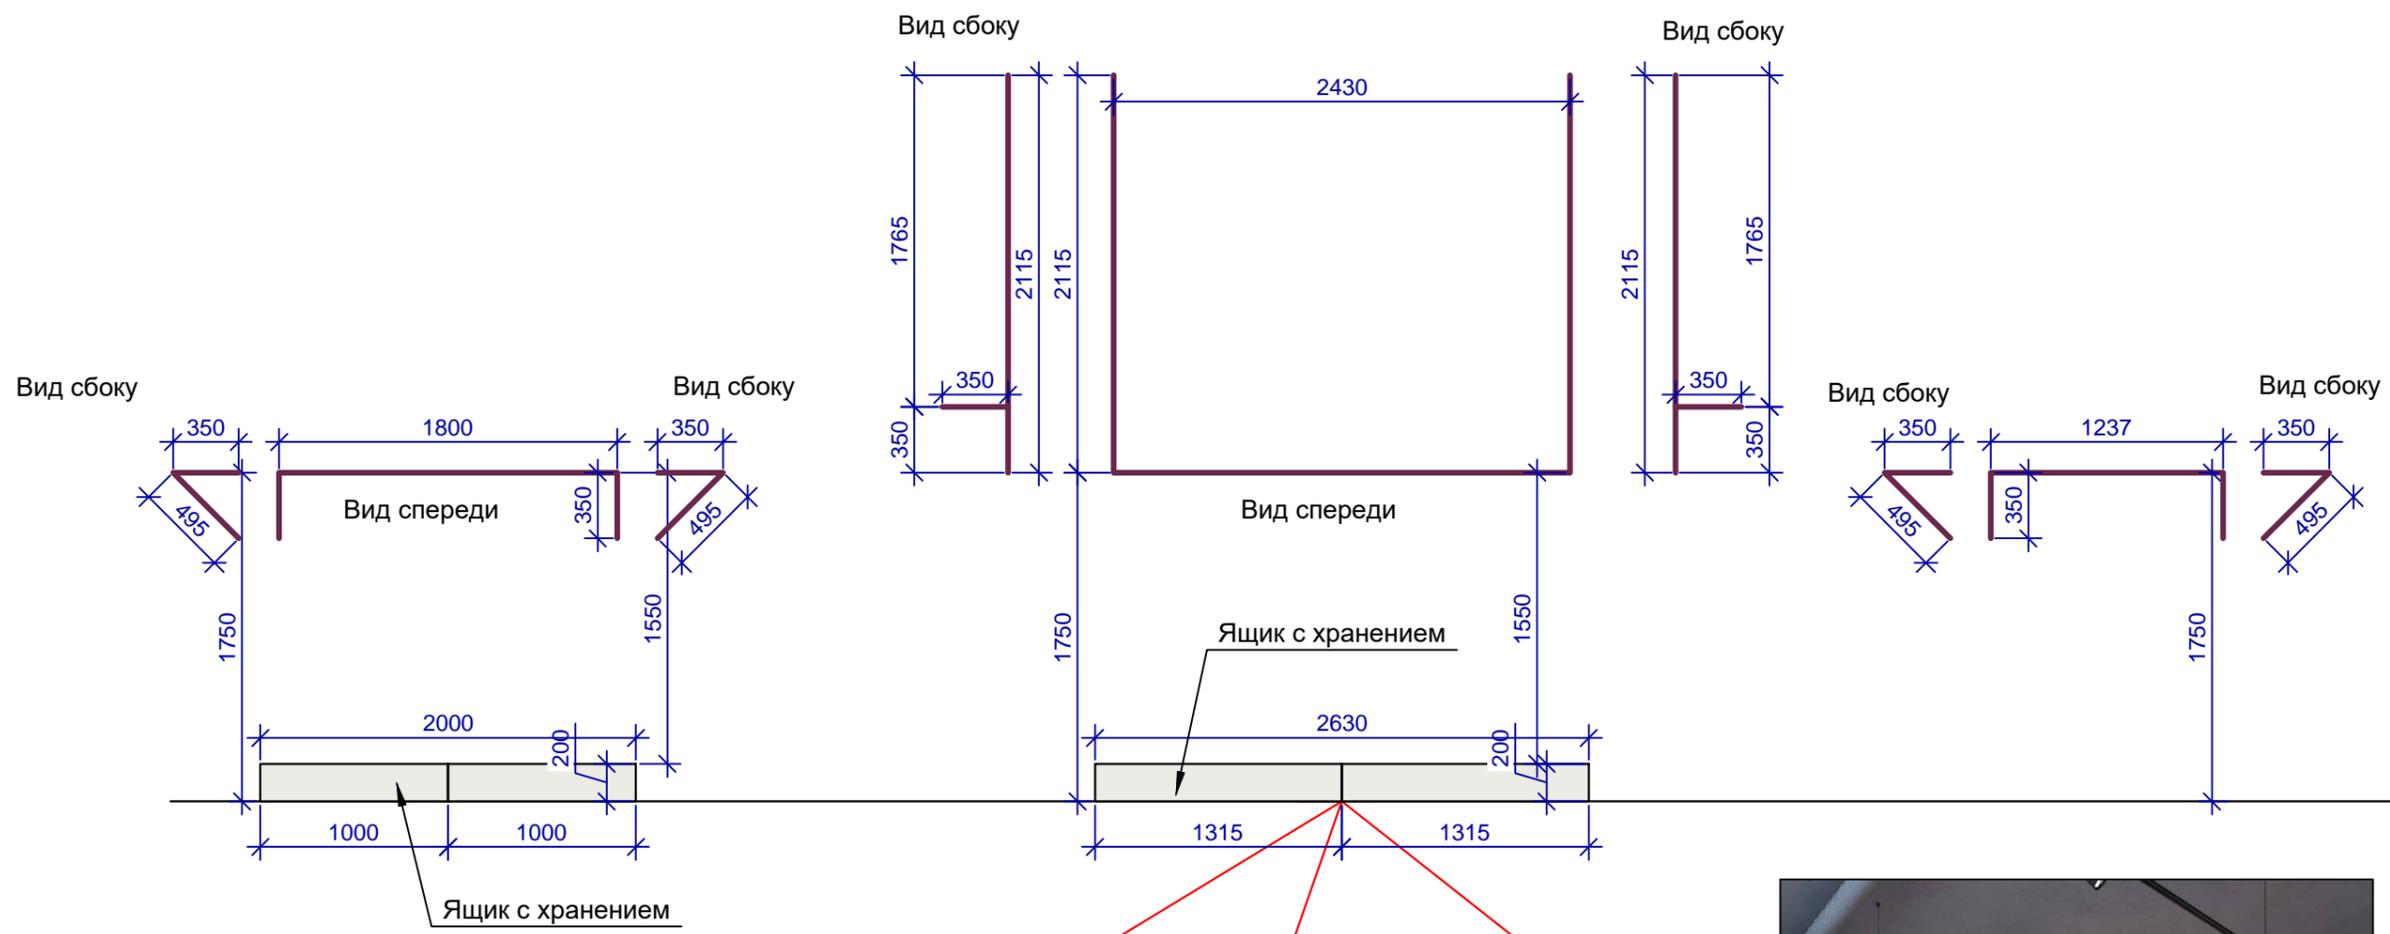


Примечание:

1. Перед заказом мебели необходим контрольный замер и проработка эскиза специалистов по мебели.

Согласовано	
Взам. инв. №	
Подп. и дата	
Инв. № подл.	

Руководит. и диз. проекта	Макаревич			Проект дизайн-проекта магазина одежды	Стадия	Лист	Листов
Дизайнер	Костицина					18	25
Разраб.	Брусянина			Рейлы для одежды			
Визуализат.	Симонова						
Заказчик	Осипова						

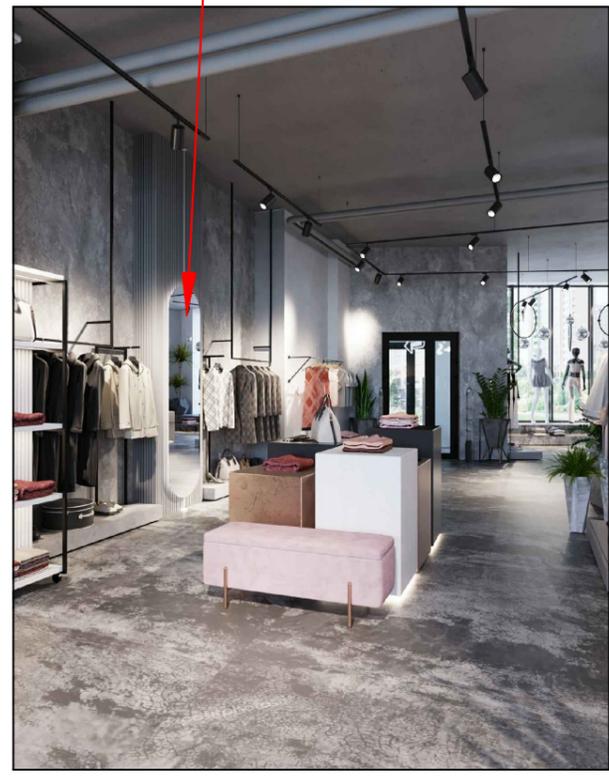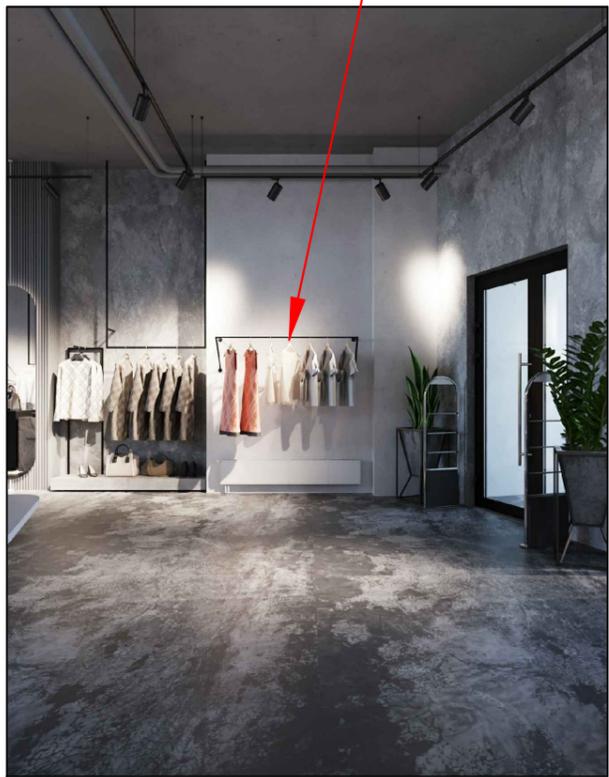
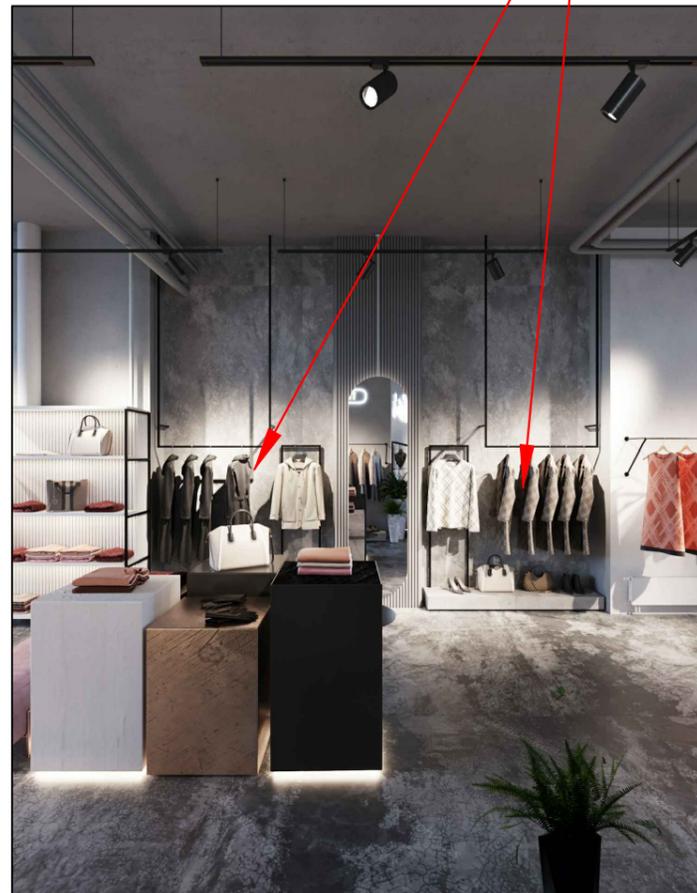
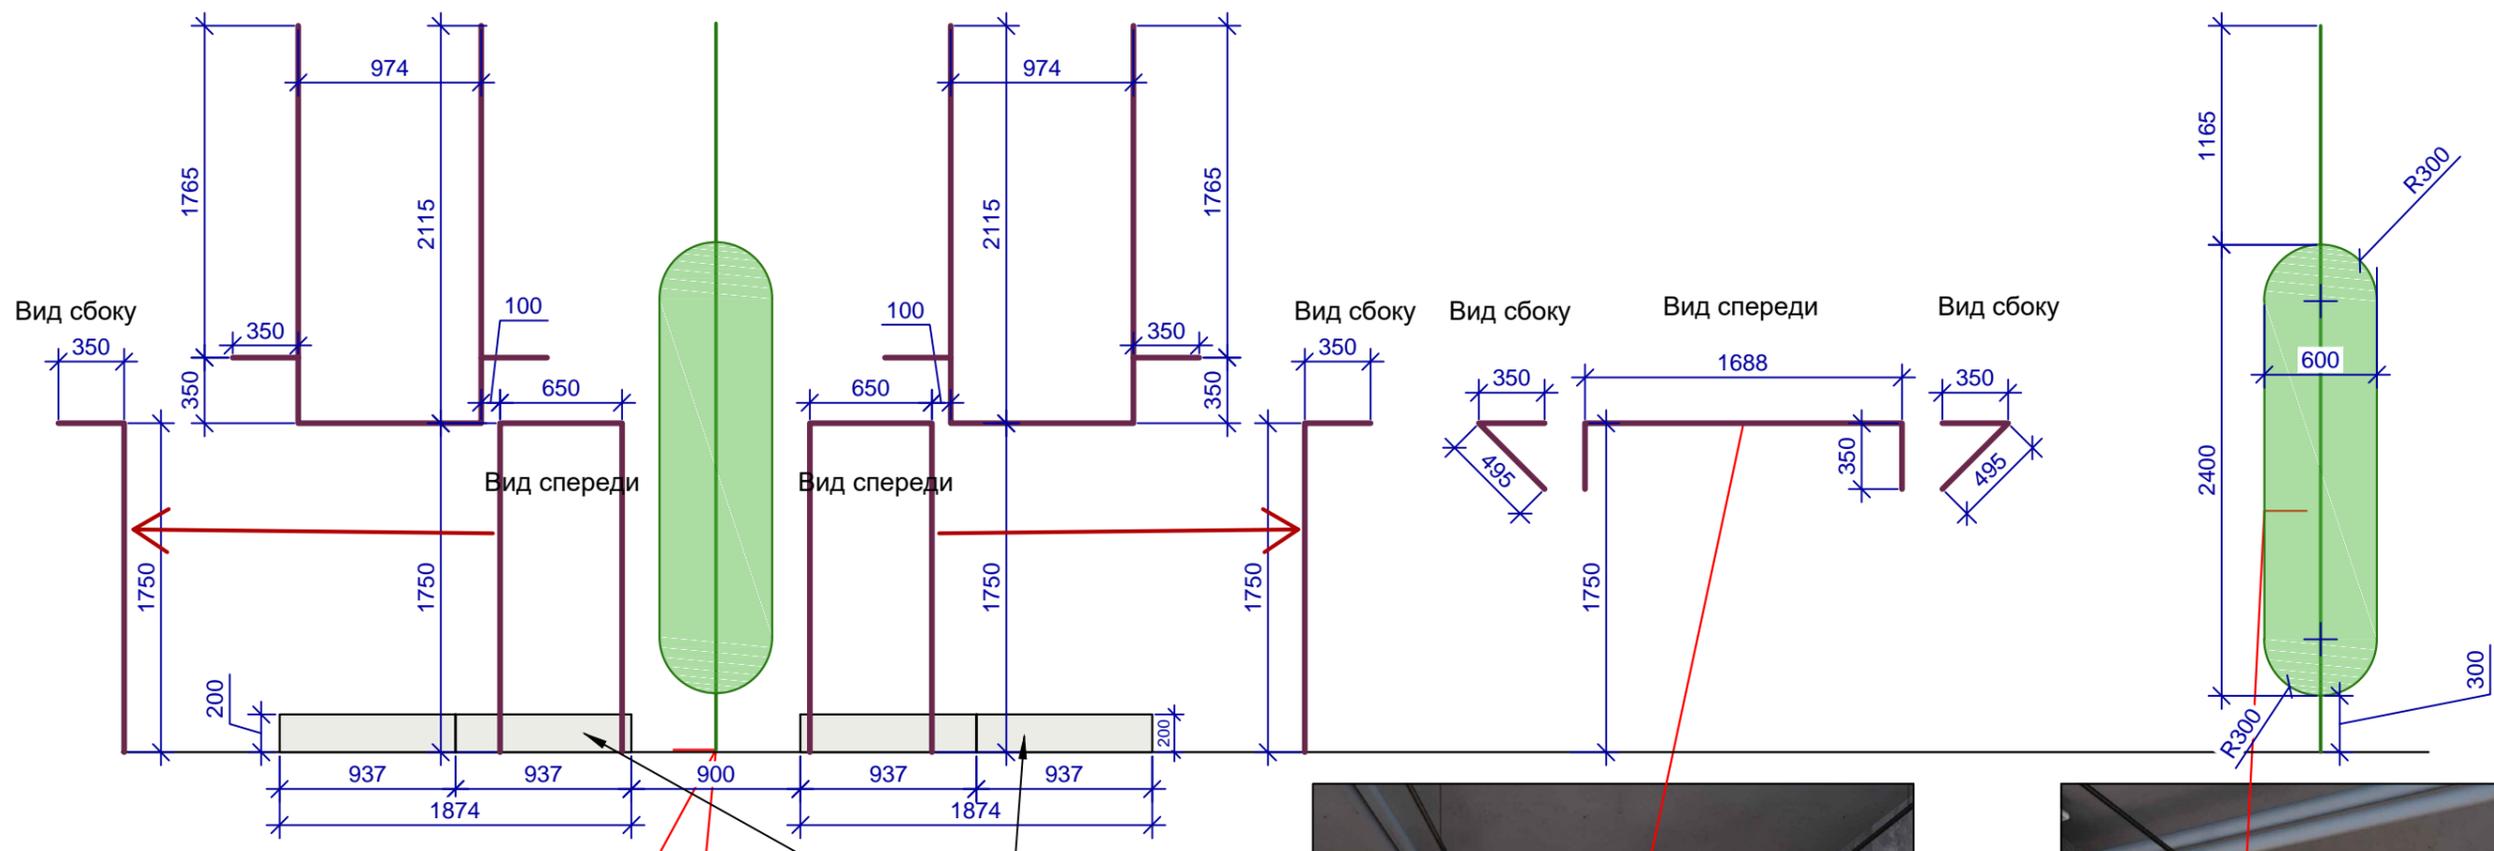


Примечание:

1. Перед заказом мебели необходим контрольный замер и проработка эскиза специалистов по мебели.

Согласовано			
Взам. инв. №			
Подп. и дата			
Инв. № подл.			

Руководит. и диз. проекта	Макаревич			Проект дизайн-проекта магазина одежды	Стадия	Лист	Листов
Дизайнер	Костицина					19	25
Разраб.	Брусянина				Рейлы для одежды		
Визуализат.	Симонова						
Заказчик	Осипова						

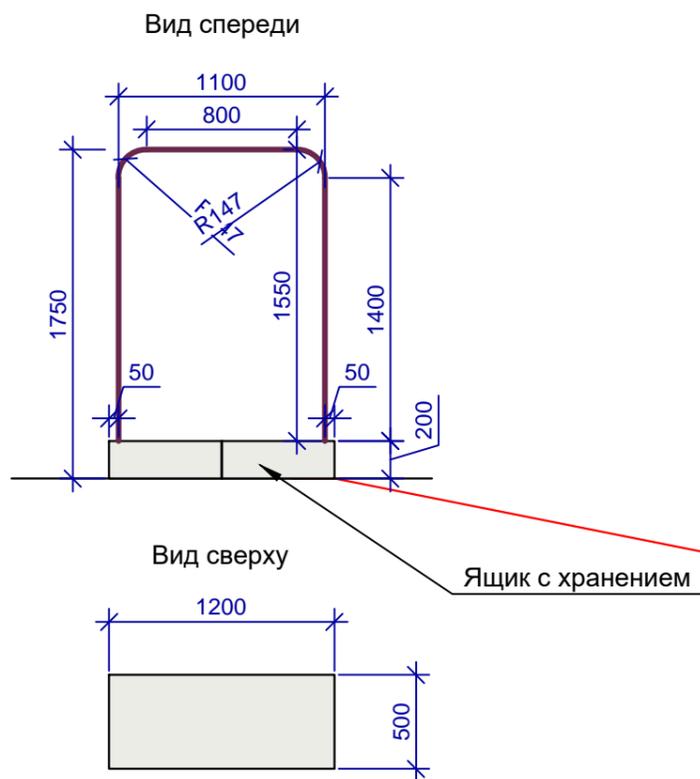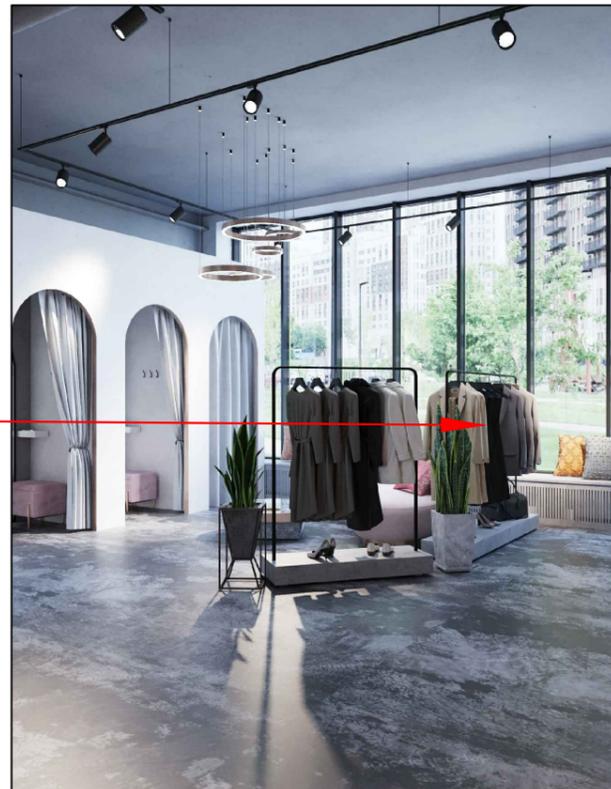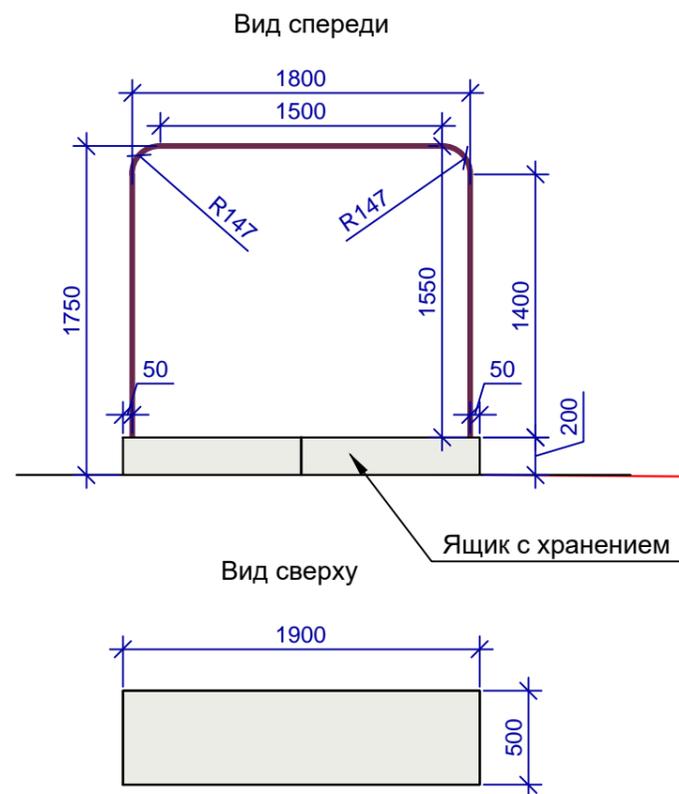

Примечание:

1. Перед заказом мебели необходим контрольный замер и проработка эскиза специалистов по мебели.

Согласовано	
Взам. инв. №	
Подп. и дата	
Инв. № подл.	

Руководит. и диз. проекта	Макаревич		Проект дизайн-проекта магазина одежды	Стадия	Лист	Листов
Дизайнер	Костицина				20	25
Разраб.	Брусянина		Рейлы для одежды напольные			
Визуализат.	Симонова					
Заказчик	Осипова					

Электроустановочные изделия в зале

Наименование	Вид	Кол-во шт
Одноклавишный выключатель		3
Двуклавишный выключатель		4
Розетки бытовые		28
Рамки одинарные	-	17
Рамки двойные	-	3
Рамки тройные	-	-
Рамки четверные	-	3

Электроустановочные изделия в подсобном помещении

Наименование	Вид	Кол-во шт
Одноклавишный выключатель		1
Двуклавишный выключатель		1
Розетки бытовые		13
Рамки одинарные	-	2
Рамки двойные	-	3
Рамки тройные	-	1
Рамки четверные	-	1


Согласовано

Взам. инв. №

Подп. и дата


Инв. № подл.

Руководит. и диз. проекта	Макаревич			Проект дизайн-проекта магазина одежды	Стадия	Лист	Листов
Дизайнер	Костицина					21	25
Разраб.	Брусянина			Спецификация электроустановочных изделий			
Визуализат.	Симонова						
Заказчик	Осипова						

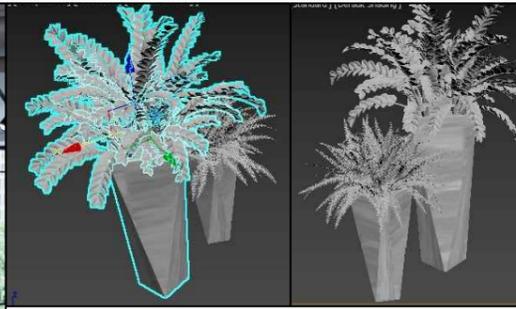


Большое кашпо 1шт:
Верх - 350x350мм
Низ - 200x200мм
h-750мм

Малое кашпо 1шт:
Верх - 220x220мм
Низ - 120x120мм
h-500мм

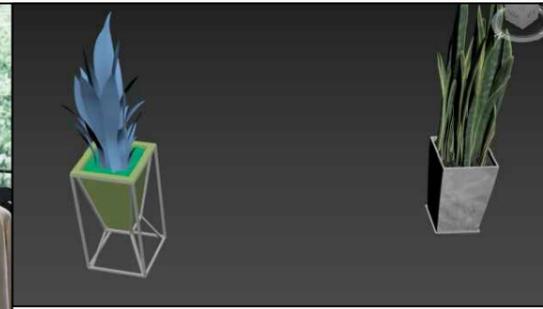


Кашпо с каркасом 1шт:
Верх - 300x300мм
Низ - 120x120мм
h кашпо - 350мм
h конструкции - 540мм

Кашпо 1шт:
Верх - 250x250мм
Низ - 250x250мм
h-440мм

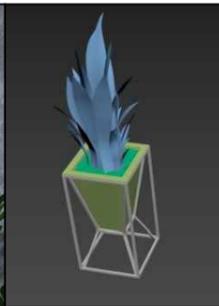

Кашпо с каркасом 2 шт:

Верх - 380x380мм
Низ - 170x170мм
h кашпо - 490мм
h конструкции - 740мм

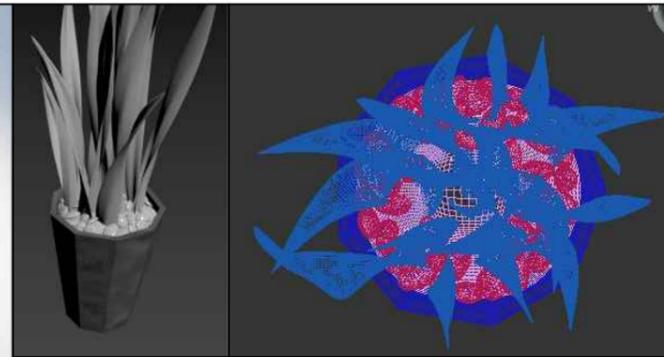


Кашпо многогранное 1 шт:

Верх -R180мм
h кашпо - 455мм

Примечание:

1. Перед заказом мебели необходим контрольный замер и проработка эскиза специалистов по мебели.

Руководит. и диз. проекта	Макаревич			Проект дизайн-проекта магазина одежды	Стадия	Лист	Листов
Дизайнер	Костицина					22	25
Разраб.	Брусянина			Кашпо			
Визуализат.	Симонова						
Заказчик	Осипова						

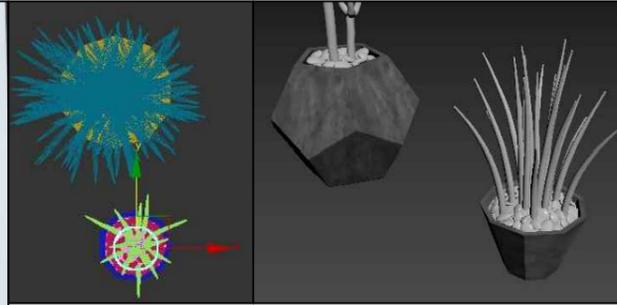

Кашпо с пятиугольными плоскостями 2шт:


Верх - R180мм
 Низ - R180мм
 Широкая часть - R325мм
 h кашпо - 520мм

Кашпо 2шт:

Верх - R200мм
 Низ - R115мм
 h-280мм



Зеркало напольное 1шт.
 Полотно - 750x1850мм

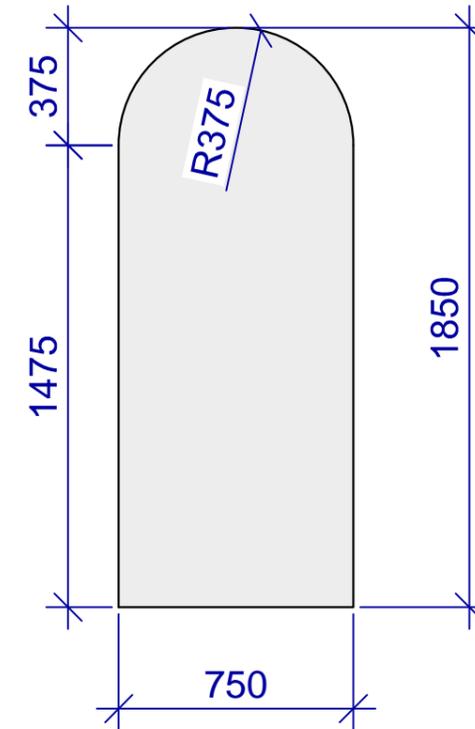


Примечание:

1. Перед заказом мебели необходим контрольный замер и проработка эскиза специалистов по мебели.

Согласовано			
Взам. инв. №			
Подп. и дата			
Инв. № подл.			

Руководит. и диз. проекта	Макаревич			Проект дизайн-проекта магазина одежды	Стадия	Лист	Листов
Дизайнер	Костицина					23	25
Разраб.	Брусянина			Кашпо и напольное зеркало			
Визуализат.	Симонова						
Заказчик	Осипова						

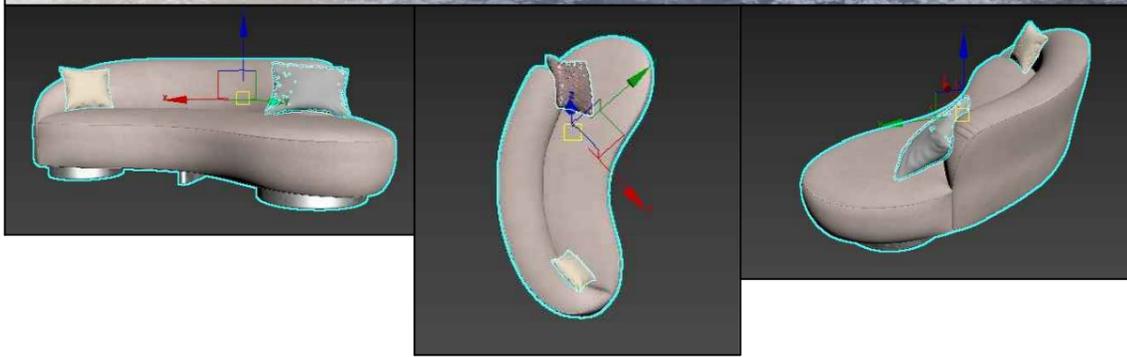


Пуф длинный в зале 1шт:

Габариты - 450x1000мм;
h - 450мм.

Пуф малый в примерочной 4шт:

Габариты - 400x400мм;
h - 450мм.

Согласовано	
Взам. инв. №	
Подп. и дата	
Инв. № подл.	

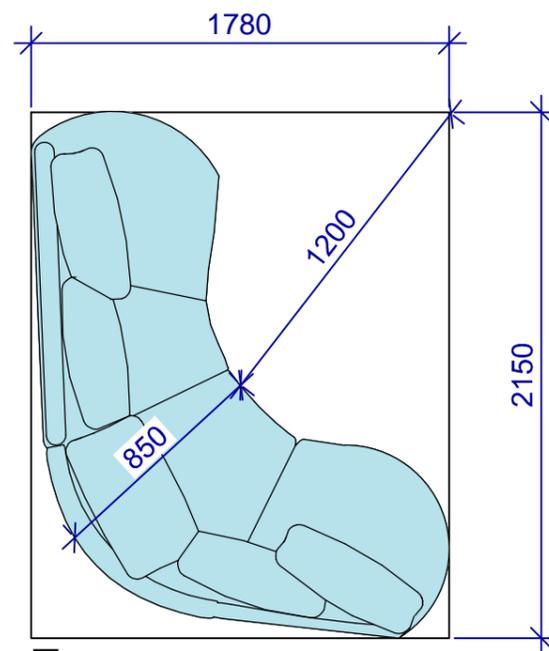

Диван:
Высота спинки - 350мм;
Высота сидения - 350мм;
Высота ножек - 100мм;
Общая высота - 800мм.

Примечание:

1. Перед заказом мебели необходим контрольный замер и проработка эскиза специалистов по мебели.




Встроенное устройство для телефонной зарядки


Руководит. и диз. проекта	Макаревич		Проект дизайн-проекта магазина одежды	Стадия	Лист	Листов
Дизайнер	Костицина				24	25
Разраб.	Брусянина		Диван и пуфы			
Визуализат.	Симонова					
Заказчик	Осипова					



Вывеска неоновая за стойкой ресепшн надпись

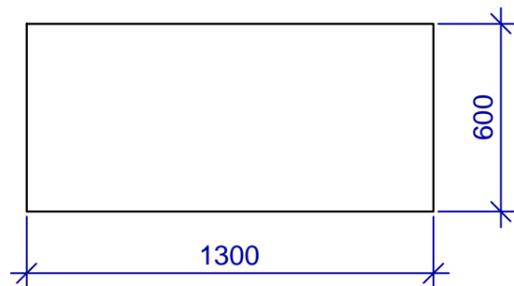

Вывеска неоновая указатель примерочных

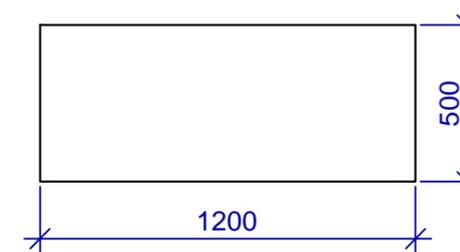

Примечание:

1. Перед заказом мебели необходим контрольный замер и проработка эскиза специалистов по мебели.

Согласовано	
Взам. инв. №	
Подп. и дата	
Инв. № подл.	

Руководит. и диз. проекта	Макаревич			Проект дизайн-проекта магазина одежды	Стадия	Лист	Листов
Дизайнер	Костицина					25	25
Разраб.	Брусянина			Вывески			
Визуализат.	Симонова						
Заказчик	Осипова						